
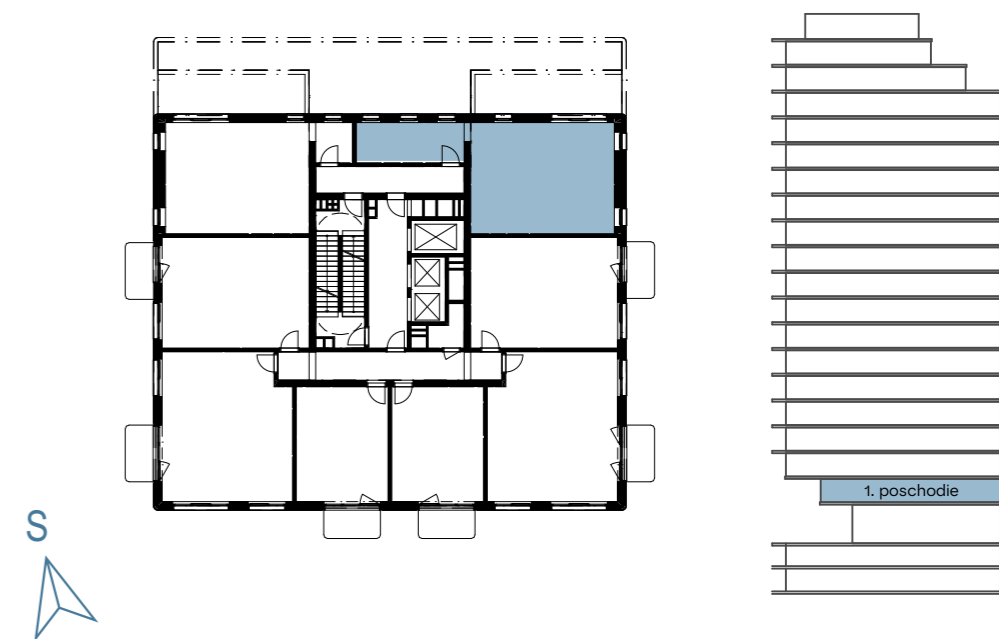


Pôdorys vášho budúceho bývania / 1. poschodie

/ Floor plan of your future home / 1. floor

A.02.01.a

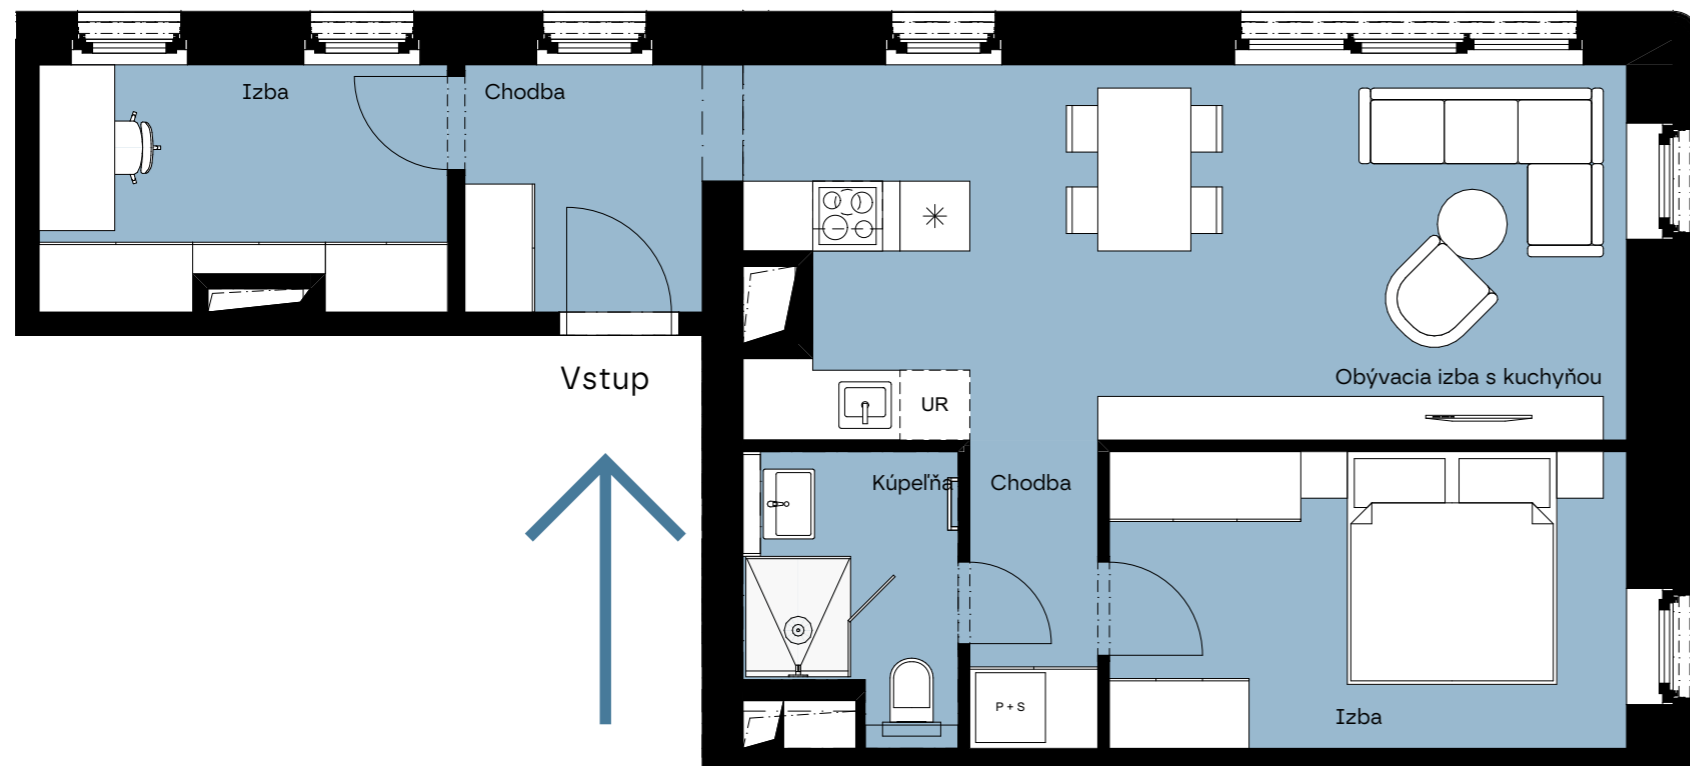

Celková plocha:

Total area

54,24 m²

Poschodie:

Floor

1.P

Počet izieb:

Rooms

2,5+KK

Chodba / Hall	4,45
Obývacia izba s kuchyňou / Living room with kitchen	24,29
Izba / Bedroom	11,33
Chodba / Hall	3,06
Kúpeľňa / Bathroom	4,03
Izba / Bedroom	7,08
Podlahová plocha / Floor area	54,24 m²

**Mill
haus**

Developer si vyhradzuje právo zmeny projektu. Zariadenie je len ilustratívne a nie je súčasťou bytu.
The developer reserves the right to change the project. The equipment is only illustrative and is not part of the unit.

IMMOCAP

Zavolajte nám na +421 918 11 88 00
byvanie@immocap.sk