
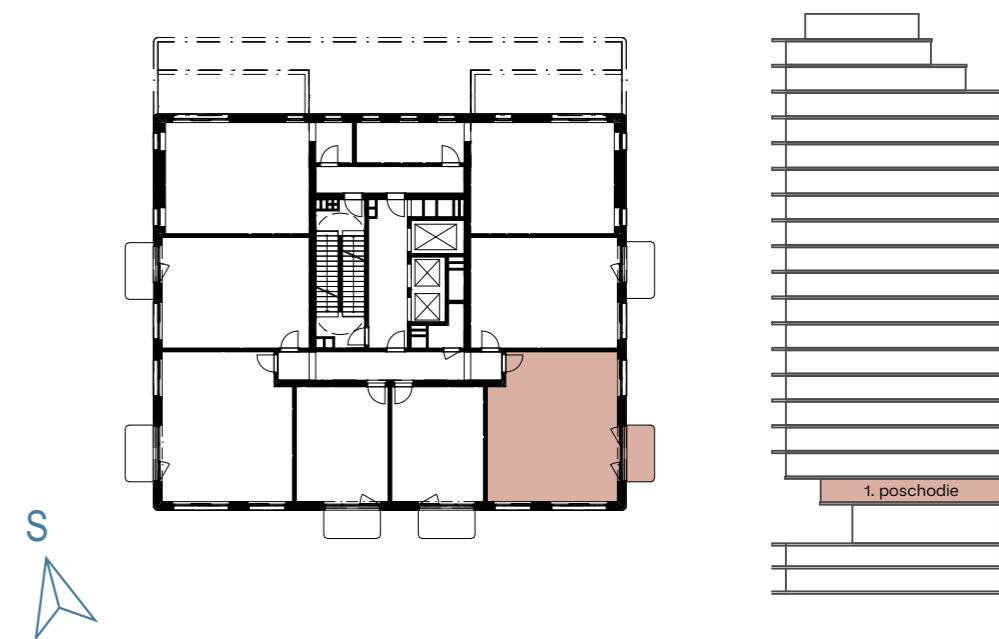


Pôdorys vášho budúceho bývania / 1. poschodie

/ Floor plan of your future home / 1. floor

A.02.03.a

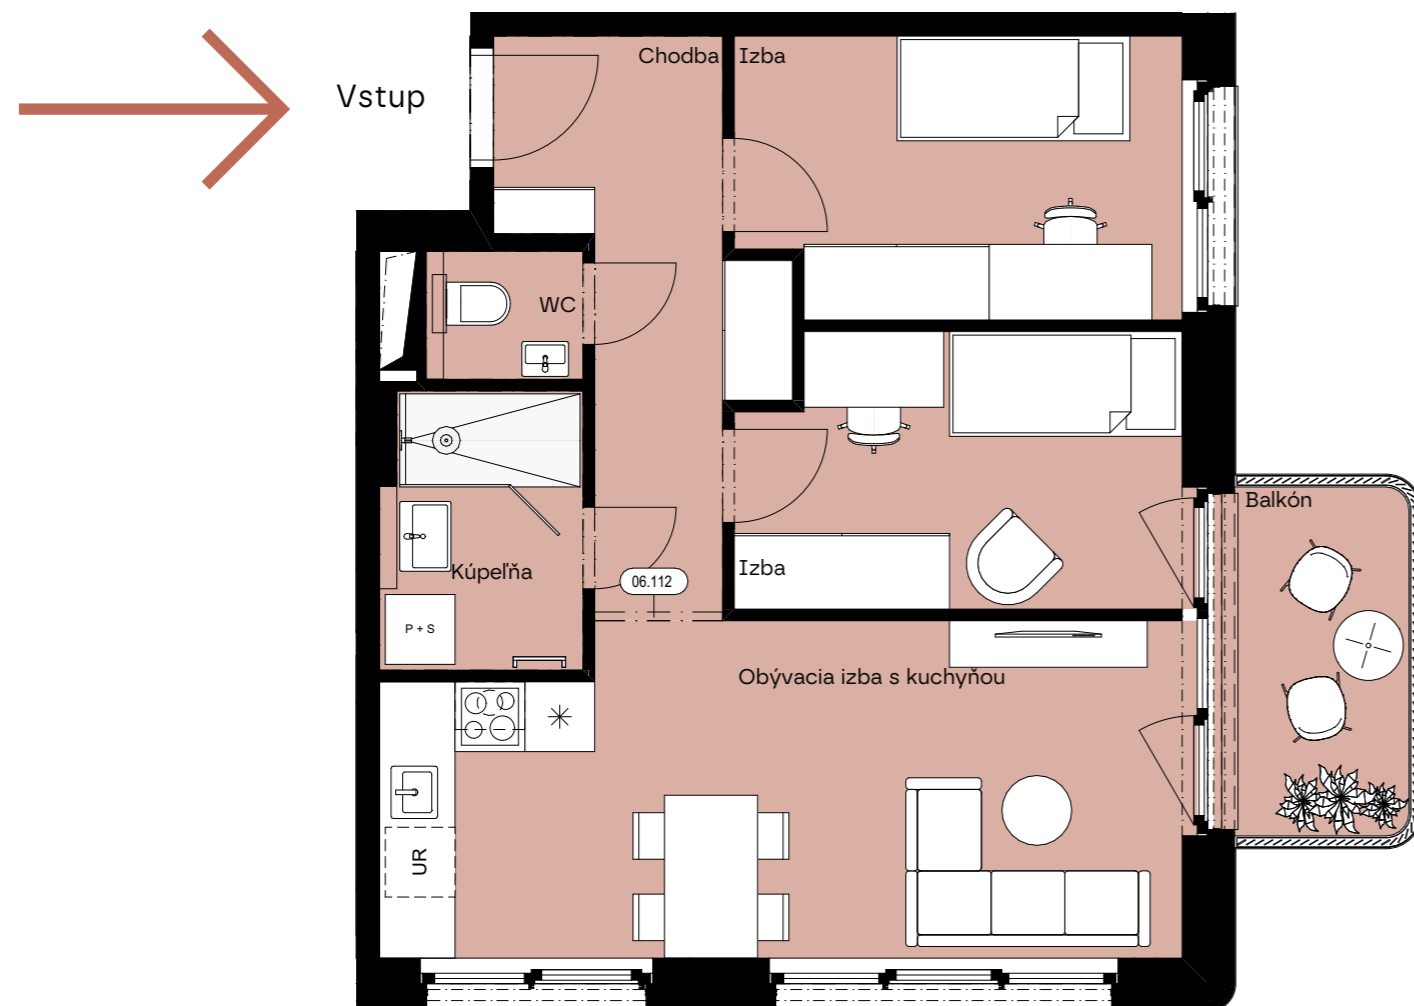

Celková plocha:

Total area

55,80 m²

Poschodie:

Floor

1.P

Počet izieb:

Rooms

3+KK

Chodba / Hall

7,89

WC / Toilet

1,55

Kúpeľňa / Bathroom

4,15

Obývacia izba s kuchyňou / Living room with kitchen

19,28

Izba / Bedroom

8,90

Izba / Bedroom

9,03

Balkón / Balcony

5,00

Podlahová plocha / Floor area

50,80 m²

**Mill
haus**

Developer si vyhradzuje právo zmeny projektu. Zariadenie je len ilustratívne a nie je súčasťou bytu.

The developer reserves the right to change the project. The equipment is only illustrative and is not part of the unit.

IMMOCAP

Zavolajte nám na +421 918 11 88 00
byvanie@immocap.sk