
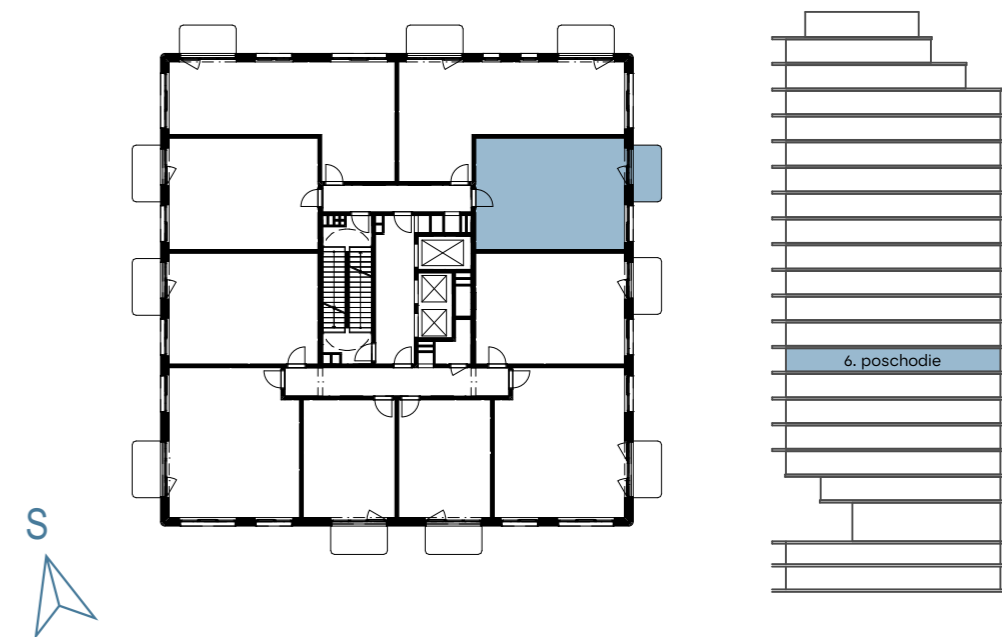


# Pôdorys vášho budúceho bývania / 6. poschodie

## / Floor plan of your future home / 6. floor

A.07.02.a

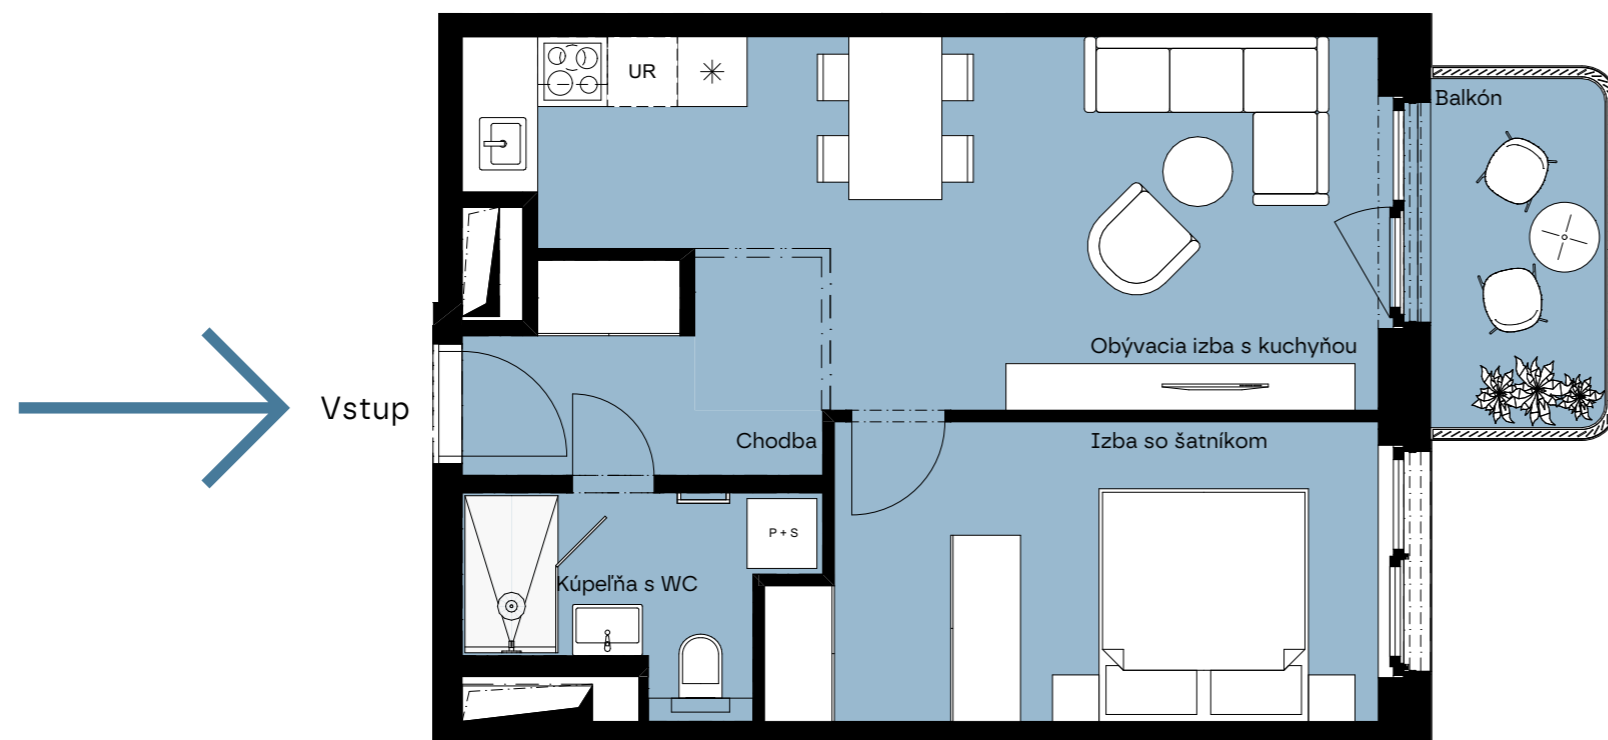

**Celková plocha:**

Total area

48,53 m<sup>2</sup>

**Poschodie:**

Floor

6.P

**Počet izieb:**

Rooms

2+KK

Chodba / Hall

3,92

Obývacia izba s kuchyňou / Living room with kitchen

22,52

Izba so šatníkom / Bedroom with closet

12,74

Kúpeľňa s WC / Bathroom with toilet

4,43

Balkón / Balcony

4,92

**Podlahová plocha / Floor area**

43,61 m<sup>2</sup>

**Mill  
haus**

**Developer si vyhradzuje právo zmeny projektu. Zariadenie je len ilustratívne a nie je súčasťou bytu.**

The developer reserves the right to change the project. The equipment is only illustrative and is not part of the unit.

**IMMOCAP**

Zavolajte nám na +421 918 11 88 00

byvanie@immocap.sk