
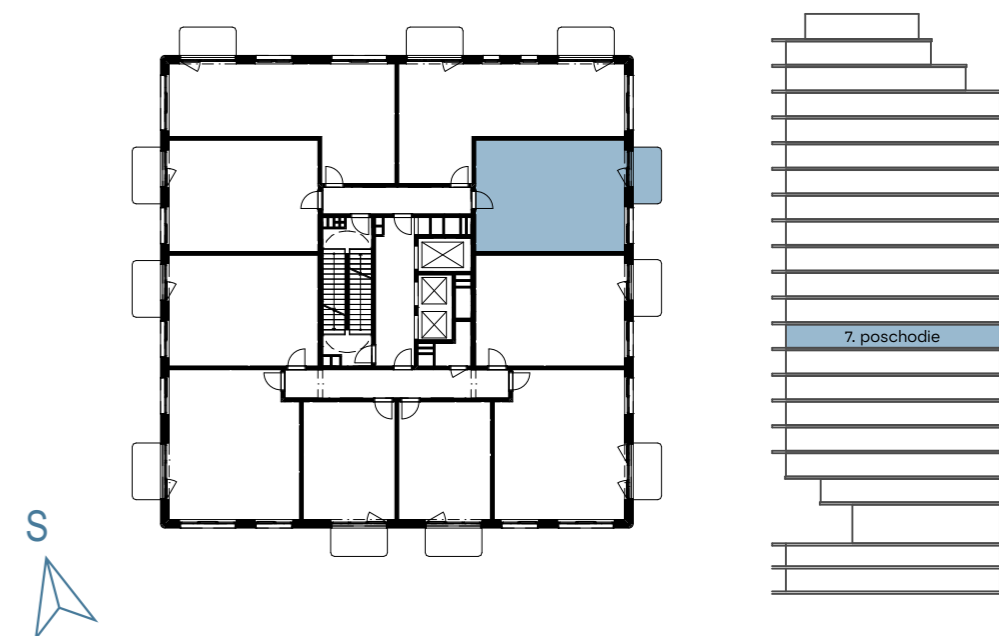


Pôdorys vášho budúceho bývania / 7. poschodie

/ Floor plan of your future home / 7. floor

A.08.02.a

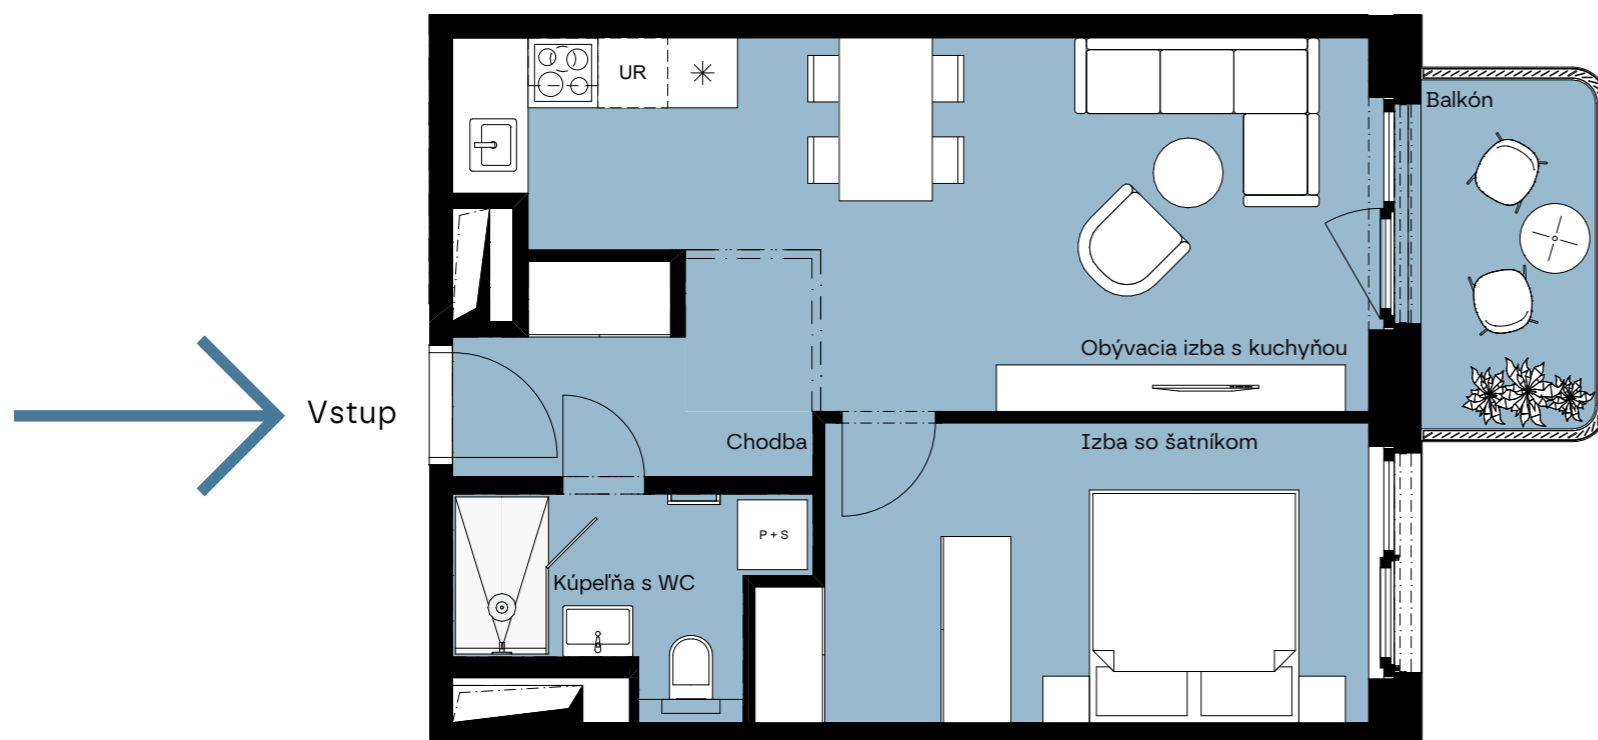

Celková plocha:

Total area

48,53 m²

Poschodie:

Floor

7.P

Počet izieb:

Rooms

2+KK

Chodba / Hall

3,92

Obývacia izba s kuchyňou / Living room with kitchen

22,52

Izba so šatníkom / Bedroom with closet

12,74

Kúpeľňa s WC / Bathroom with toilet

4,43

Balkón / Balcony

4,92

Podlahová plocha / Floor area

43,61 m²

**Mill
haus**

Developer si vyhradzuje právo zmeny projektu. Zariadenie je len ilustratívne a nie je súčasťou bytu.

The developer reserves the right to change the project. The equipment is only illustrative and is not part of the unit.

IMMOCAP

Zavolajte nám na +421 918 11 88 00

byvanie@immocap.sk