
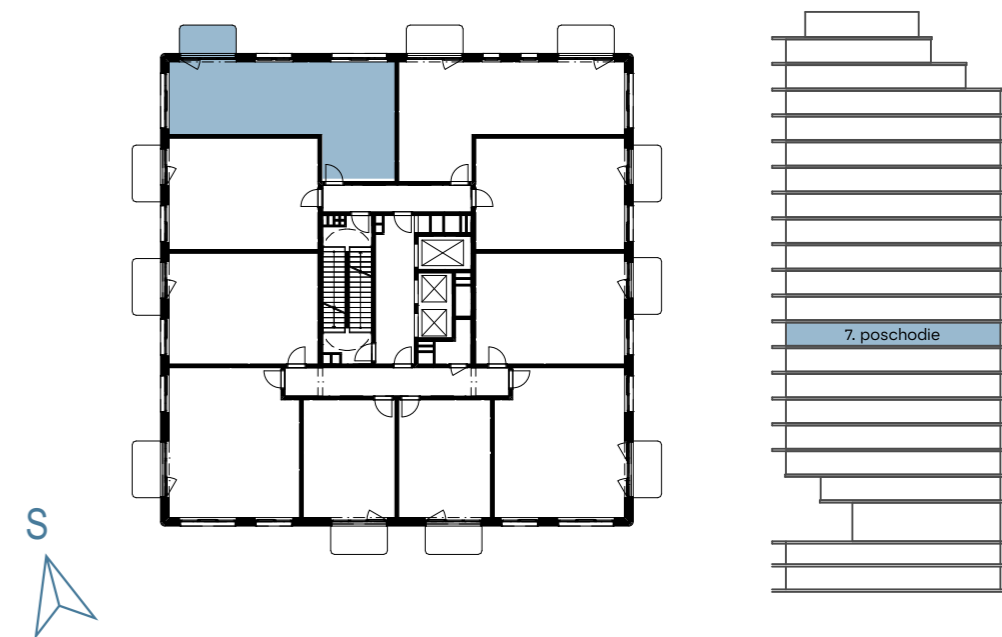


Pôdorys vášho budúceho bývania / 7. poschodie

/ Floor plan of your future home / 7. floor

A.08.10.a

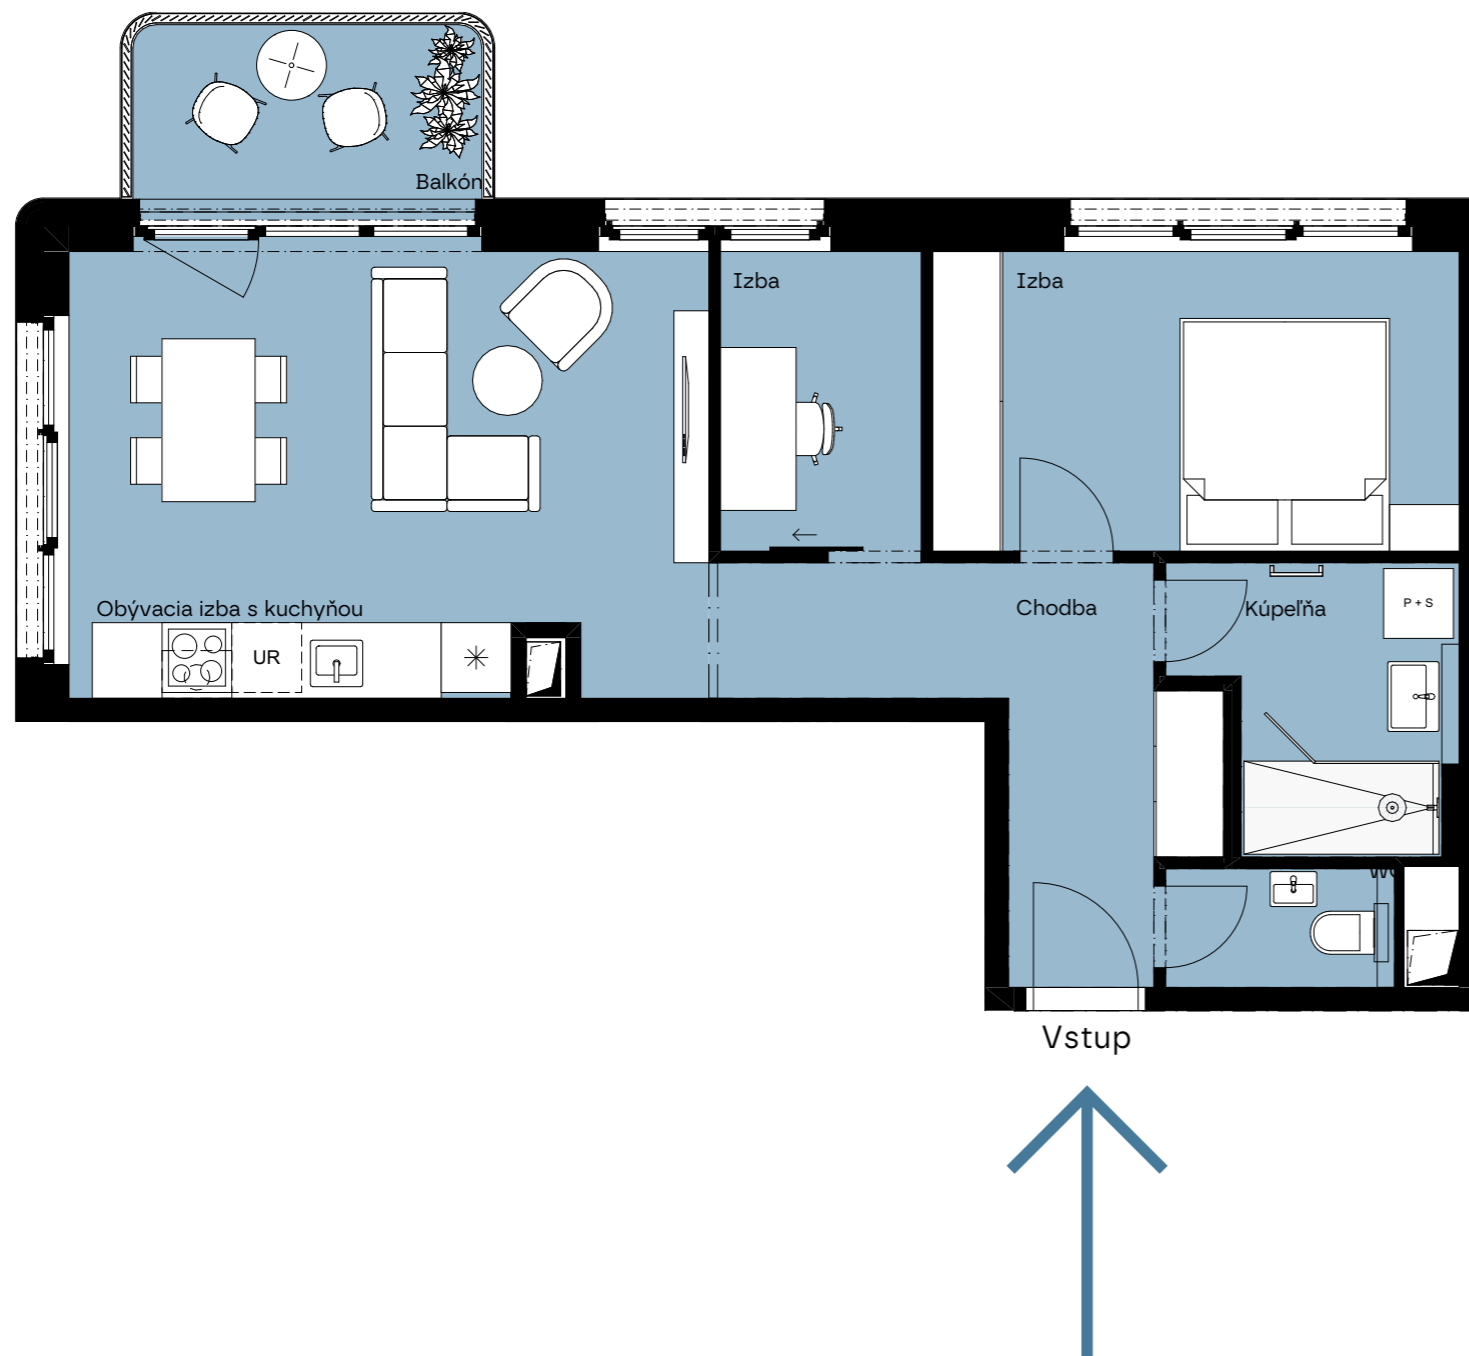

Celková plocha:

Total area

58,20 m²

Poschodie:

Floor

7.P

Počet izieb:

Rooms

2,5+KK

Chodba / Hall

8,58

Izba / Bedroom

4,44

Izba / Bedroom

11,65

Kúpeľňa / Bathroom

5,33

WC / Toilet

2,08

Obývacia izba s kuchyňou / Living room with kitchen

21,12

Balkón / Balcony

5,00

Podlahová plocha / Floor area

53,20 m²

**Mill
haus**

Developer si vyhradzuje právo zmeny projektu. Zariadenie je len ilustratívne a nie je súčasťou bytu.

The developer reserves the right to change the project. The equipment is only illustrative and is not part of the unit.

IMMOCAP

Zavolajte nám na +421 918 11 88 00

byvanie@immocap.sk