
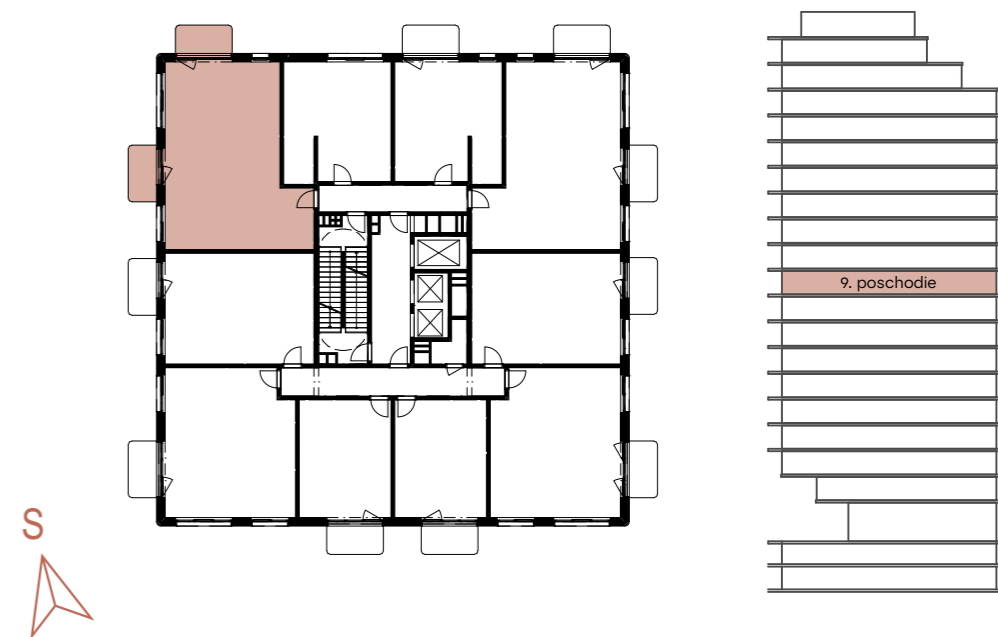


Pôdorys vášho budúceho bývania / 9. poschodie

/ Floor plan of your future home / 9. floor

A.10.08

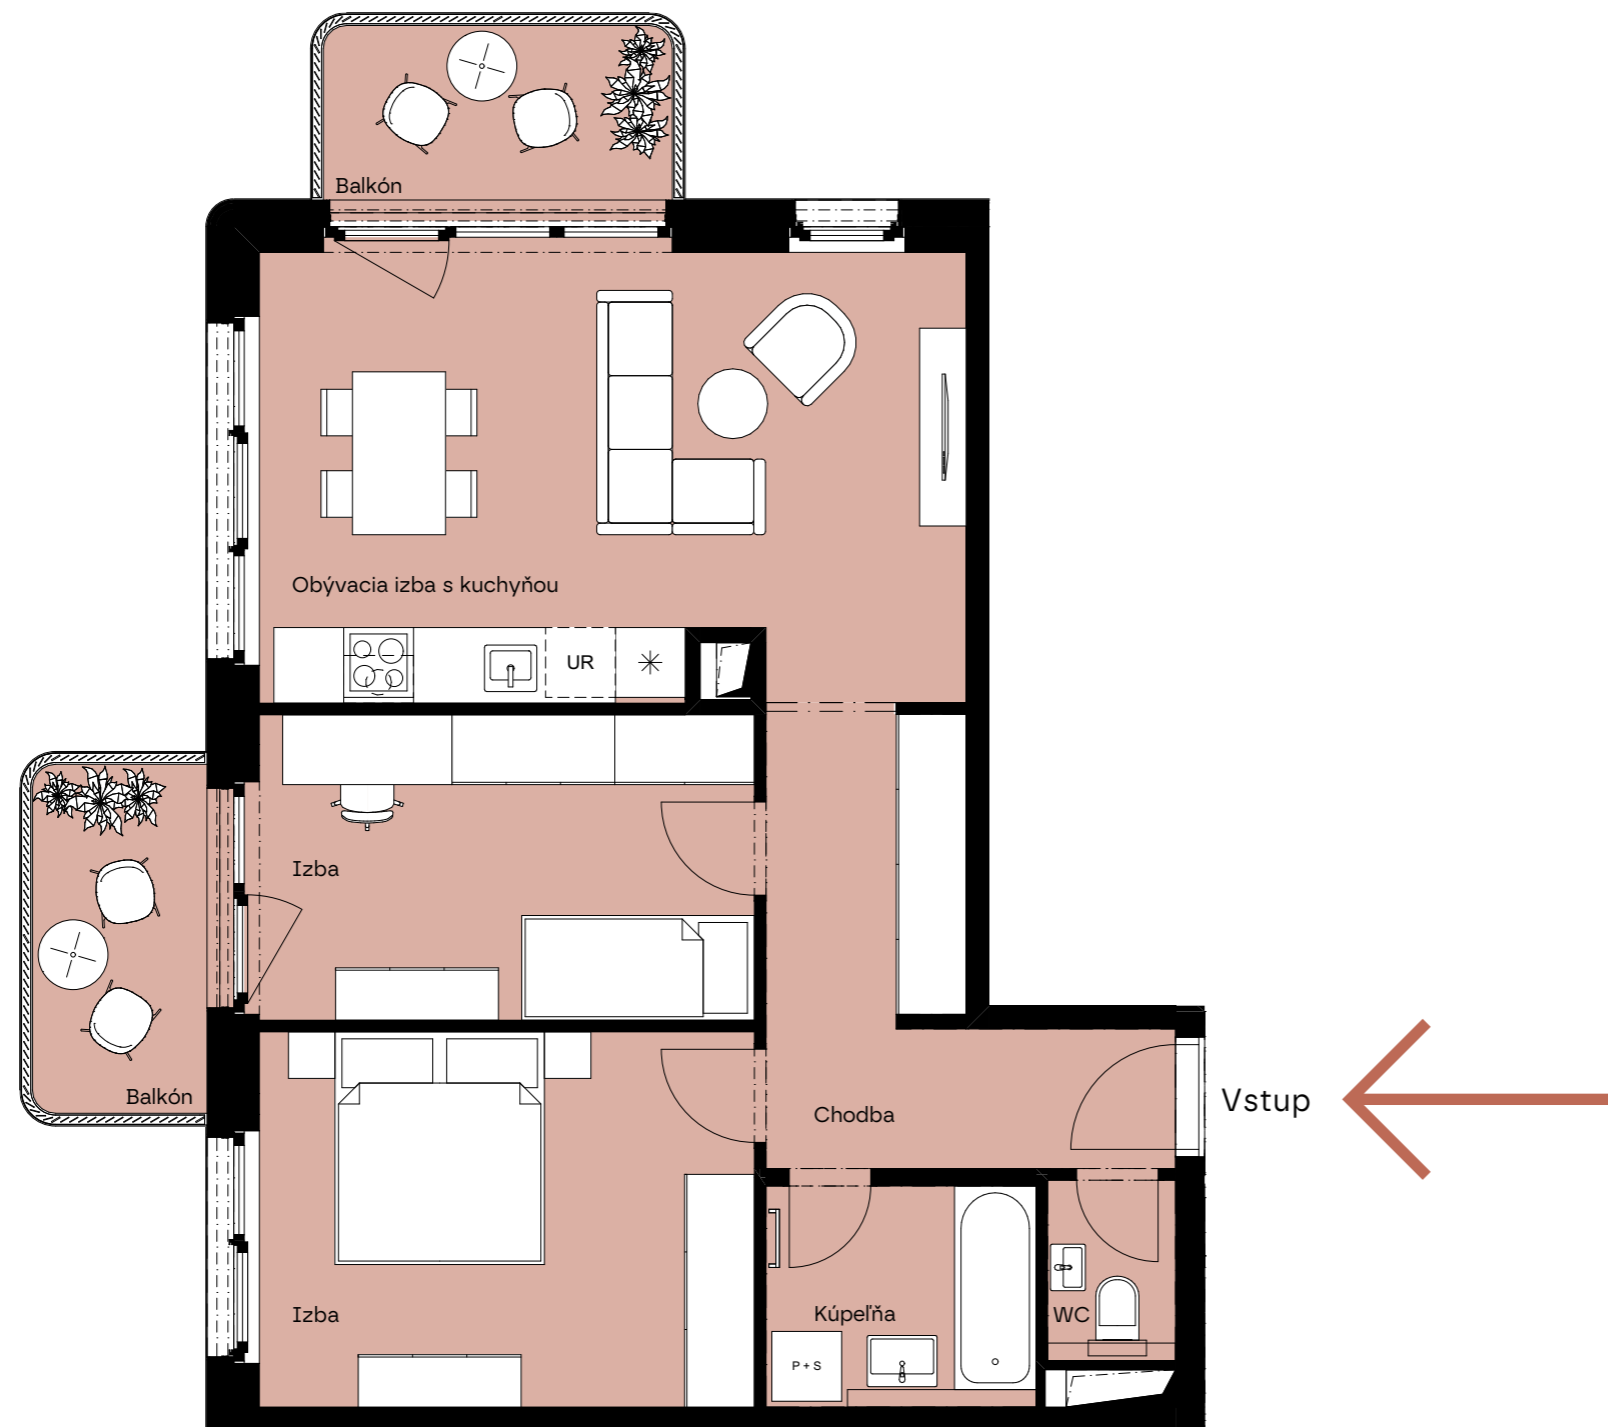

Celková plocha:

Total area

73,91 m²

Poschodie:

Floor

9.P

Počet izieb:

Rooms

3+KK

Chodba / Hall

9,25

Obývacia izba s kuchyňou / Living room with kitchen

23,47

Izba / Bedroom

11,43

Izba / Bedroom

13,72

Kúpeľňa / Bathroom

4,41

WC / Toilet

1,71

Balkón / Balcony

5,00

Balkón / Balcony

4,92

Podlahová plocha / Floor area

63,99 m²

**Mill
haus**

Developer si vyhradzuje právo zmeny projektu. Zariadenie je len ilustratívne a nie je súčasťou bytu.

The developer reserves the right to change the project. The equipment is only illustrative and is not part of the unit.

IMMOCAP

Zavolajte nám na +421 918 11 88 00

byvanie@immocap.sk