
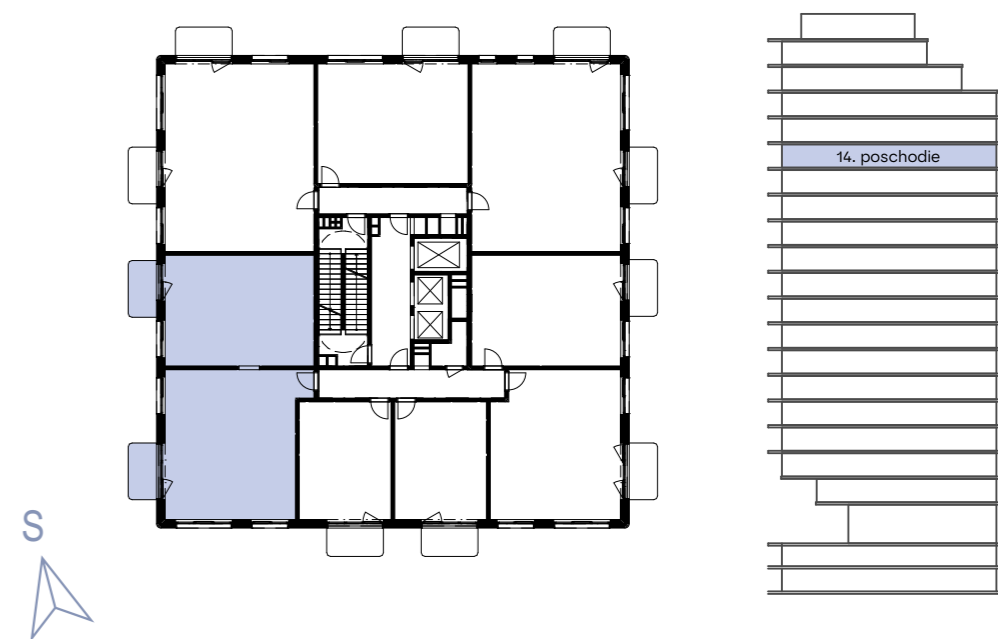


Pôdorys vášho budúceho bývania / 14. poschodie

/ Floor plan of your future home / 14. floor

A.15.06

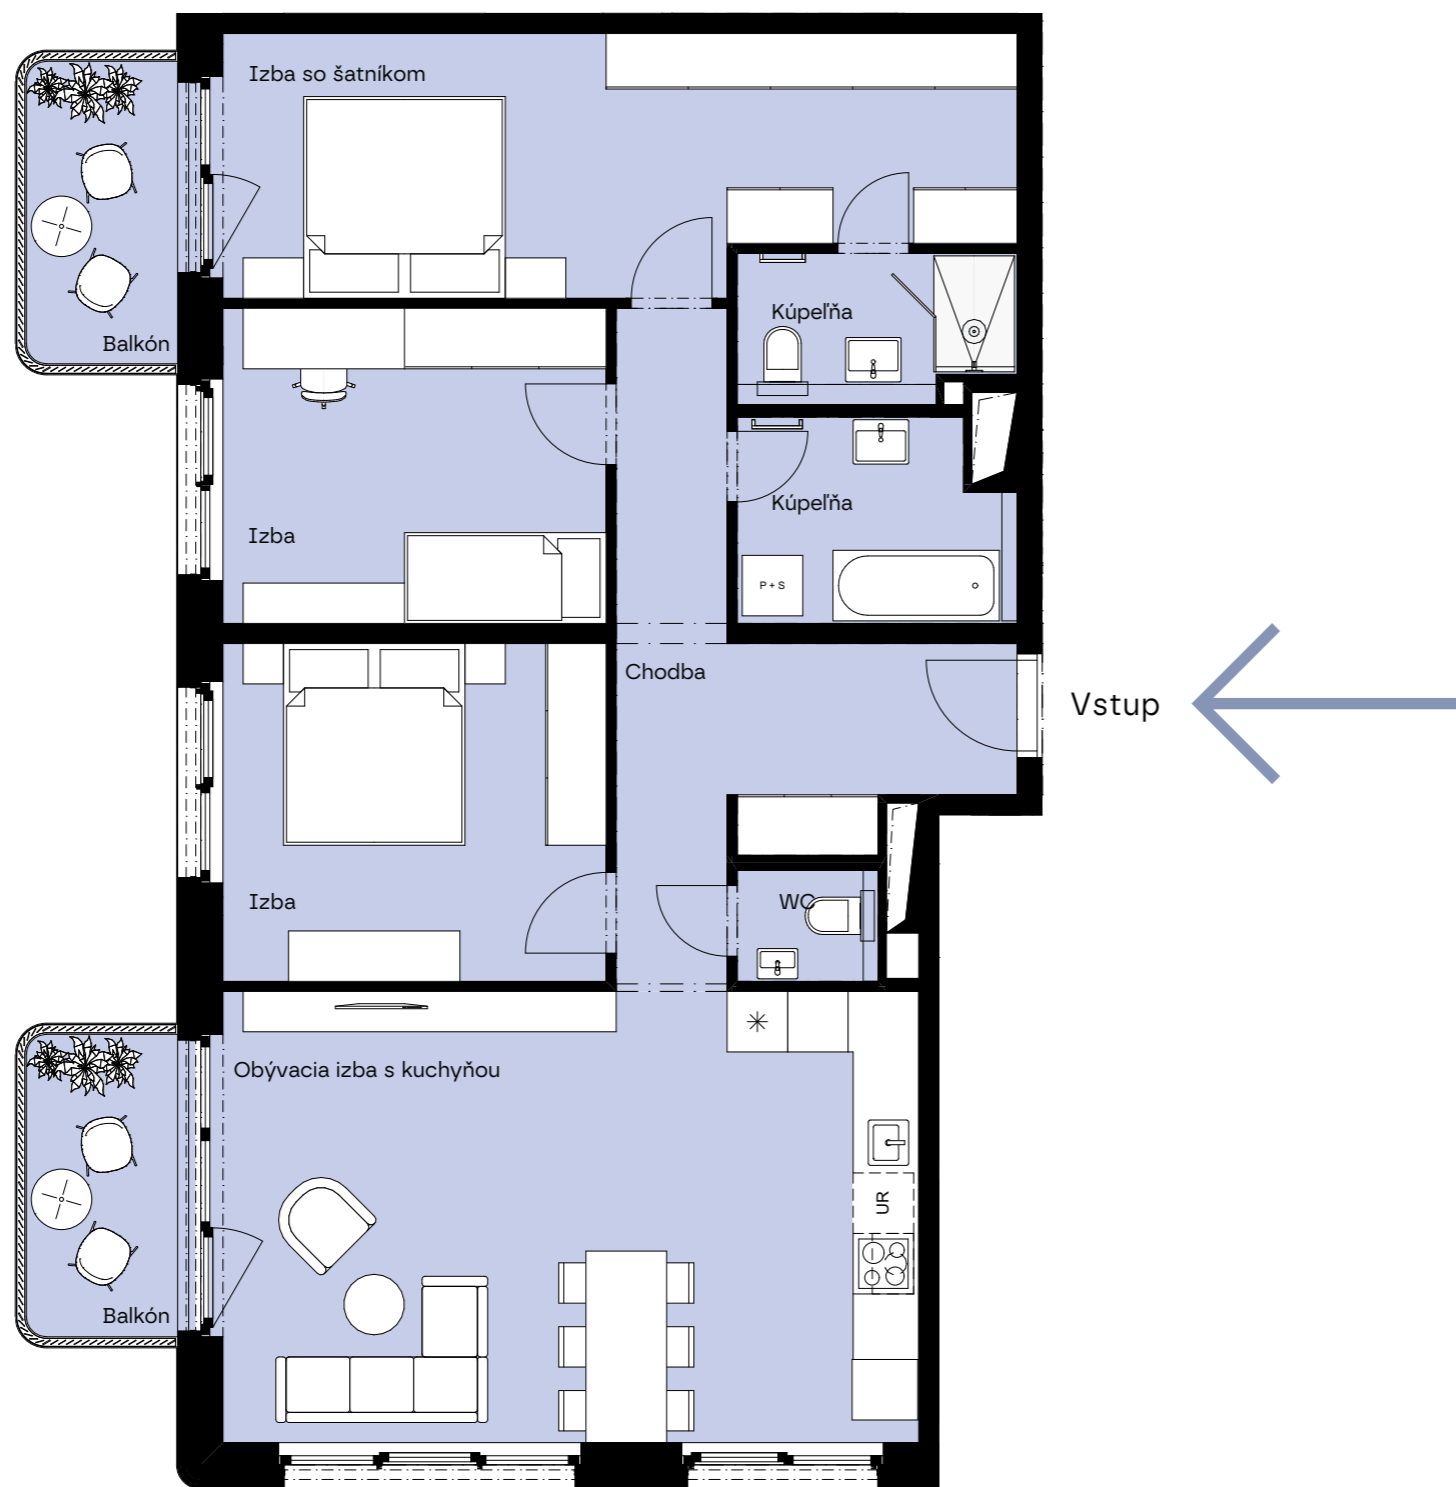

Celková plocha:

Total area

108,97 m²

Poschodie:

Floor

14.P

Počet izieb:

Rooms

4+KK

Chodba / Hall	12,92
Kúpeľňa / Bathroom	5,28
Kúpeľňa / Bathroom	3,99
Izba so šatníkom / Bedroom with closet	19,37
Izba / Bedroom	11,88
Izba / Bedroom	12,73
Obývacia izba s kuchyňou / Living room with kitchen	31,27
WC / Toilet	1,61
Balkón / Balcony	4,92
Balkón / Balcony	5,00
Podlahová plocha / Floor area	99,05 m²

**Mill
haus**

Developer si vyhradzuje právo zmeny projektu. Zariadenie je len ilustratívne a nie je súčasťou bytu.
The developer reserves the right to change the project. The equipment is only illustrative and is not part of the unit.

IMMOCAP

Zavolajte nám na +421 918 11 88 00
byvanie@immocap.sk