
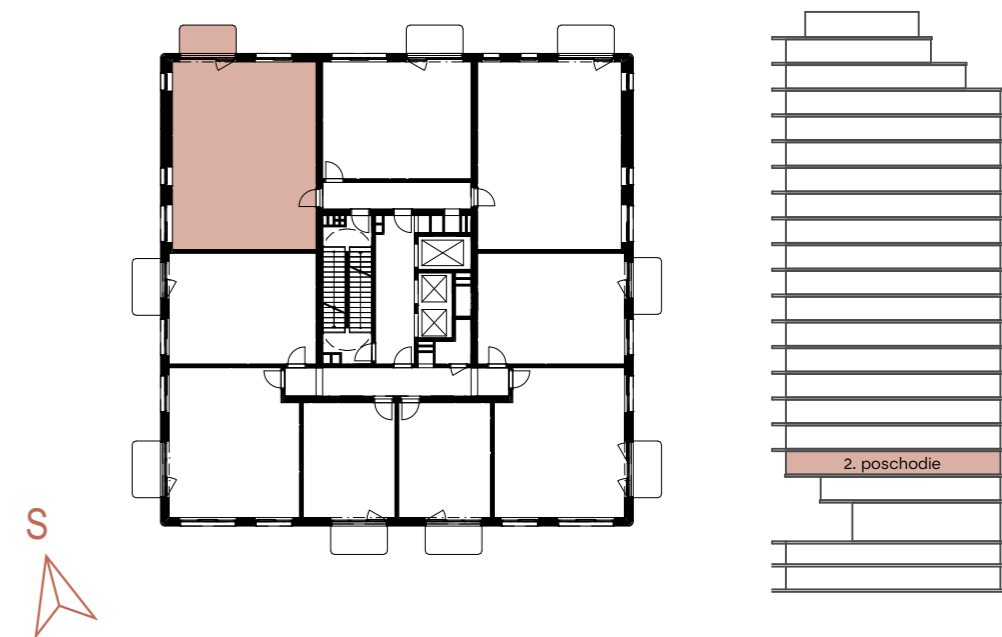


# Pôdorys vášho budúceho bývania / 2. poschodie

## / Floor plan of your future home / 2. floor

A.03.08.a

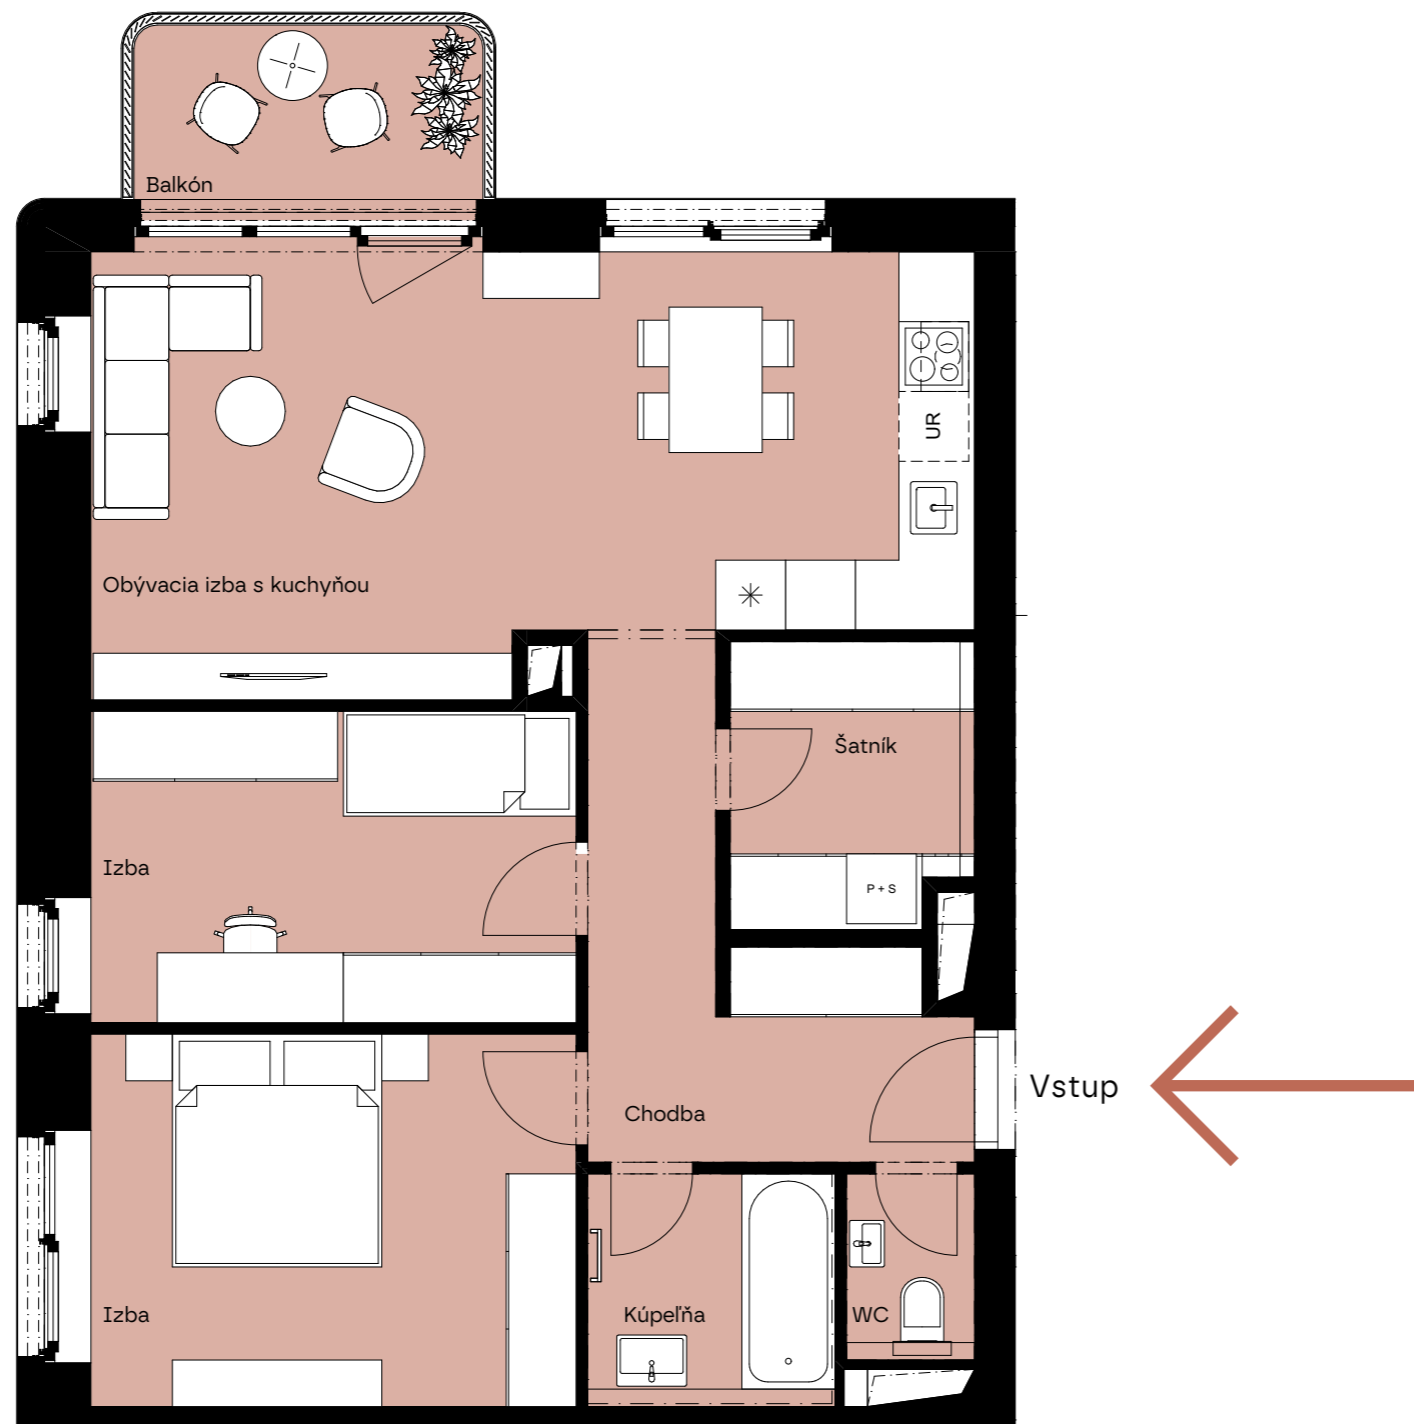

**Celková plocha:**

Total area

76,93 m<sup>2</sup>

**Poschodie:**

Floor

2.P

**Počet izieb:**

Rooms

3+KK

Chodba / Hall

9,10

Šatník / Closet

5,08

Obývacia izba s kuchyňou / Living room with kitchen

27,25

Izba / Bedroom

11,15

Izba / Bedroom

13,34

Kúpeľňa / Bathroom

4,25

WC / Toilet

1,76

Balkón / Balcony

5,00

**Podlahová plocha / Floor area**

71,93 m<sup>2</sup>

**Mill  
haus**

**Developer si vyhradzuje právo zmeny projektu. Zariadenie je len ilustratívne a nie je súčasťou bytu.**

The developer reserves the right to change the project. The equipment is only illustrative and is not part of the unit.

**IMMOCAP**

Zavolajte nám na +421 918 11 88 00

byvanie@immocap.sk