


# Pôdorys vášho budúceho bývania / 3. poschodie

/ Floor plan of your future home / 3. floor

A.04.01.a

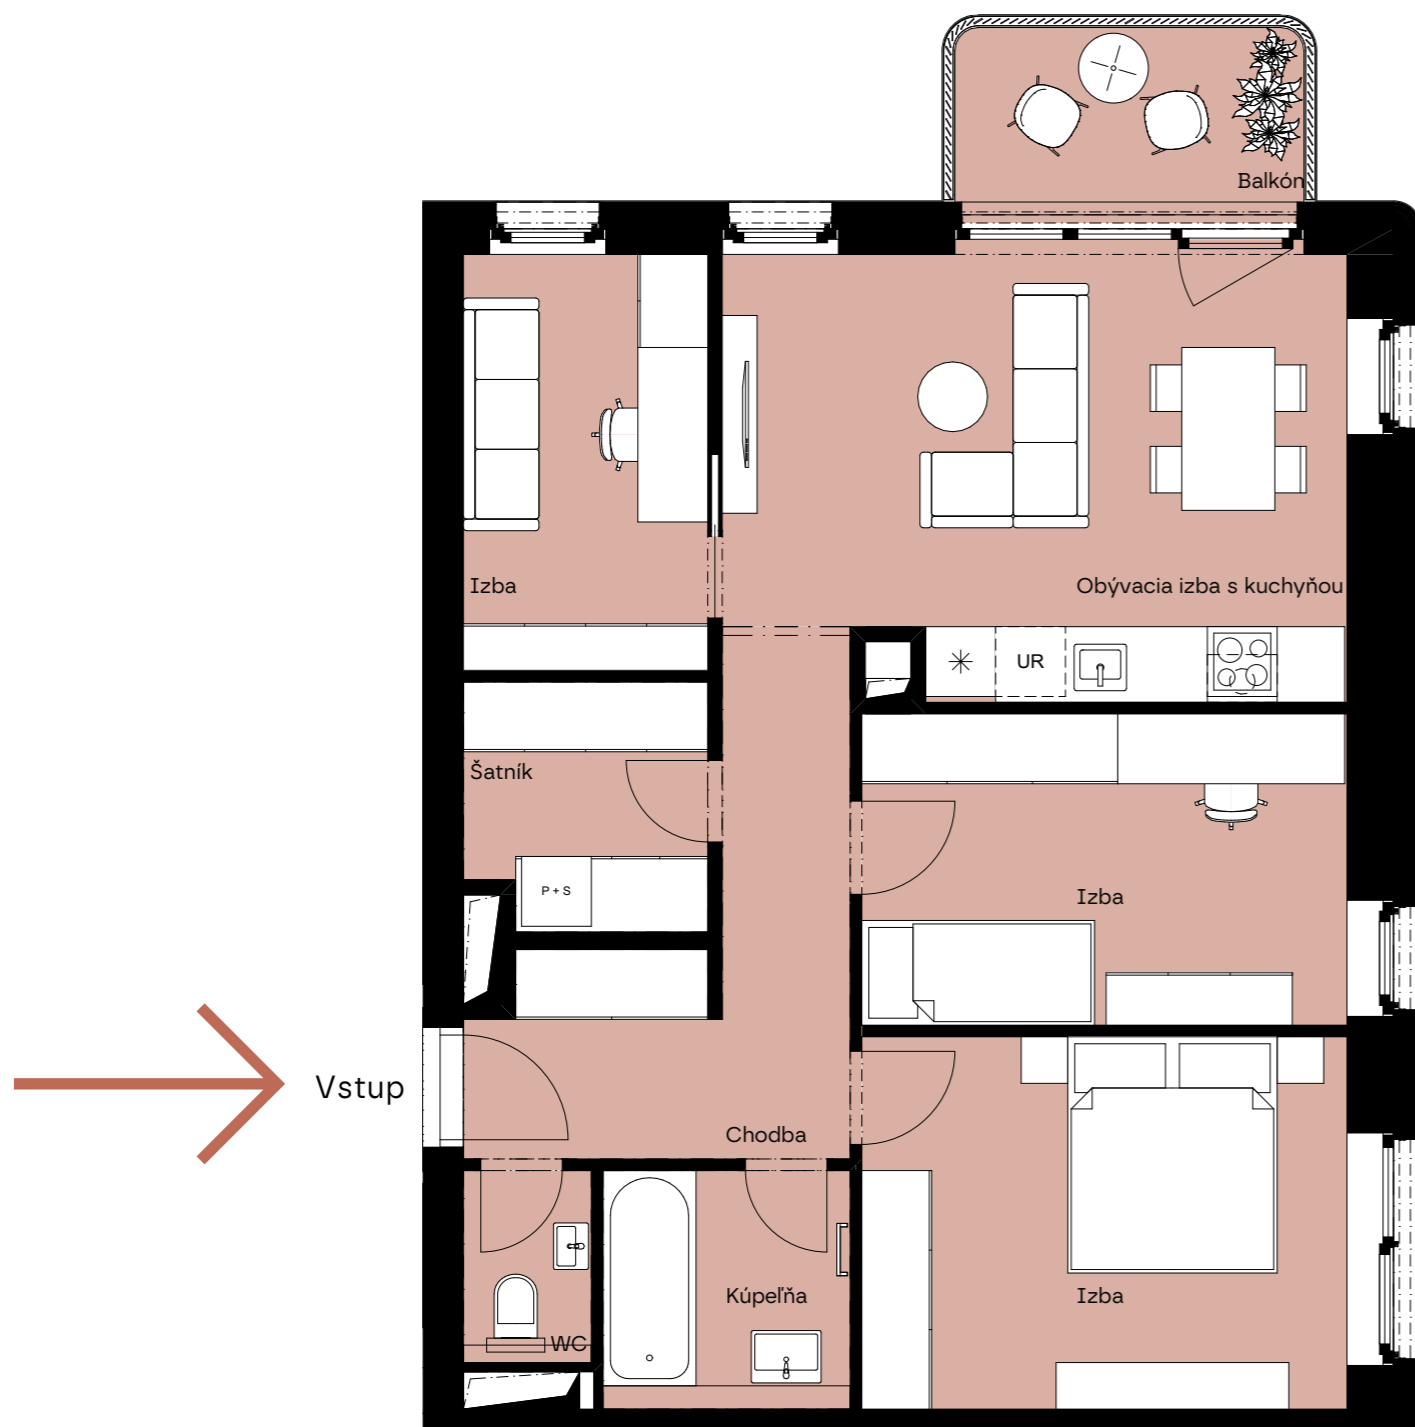

**Celková plocha:**

Total area

76,58 m<sup>2</sup>

**Poschodie:**

Floor

3.P

**Počet izieb:**

Rooms

3,5+KK

Chodba / Hall

8,99

WC / Toilet

1,82

Kúpeľňa / Bathroom

4,36

Izba / Bedroom

13,34

Izba / Bedroom

11,15

Obývacia izba s kuchyňou / Living room with kitchen

20,01

Izba / Bedroom

7,51

Šatník / Closet

4,40

Balkón / Balcony

5,00

**Podlahová plocha / Floor area**

**71,58 m<sup>2</sup>**

**Mill  
haus**

**Developer si vyhradzuje právo zmeny projektu. Zariadenie je len ilustratívne a nie je súčasťou bytu.**

The developer reserves the right to change the project. The equipment is only illustrative and is not part of the unit.

**IMMOCAP**

Zavolajte nám na +421 918 11 88 00

byvanie@immocap.sk