
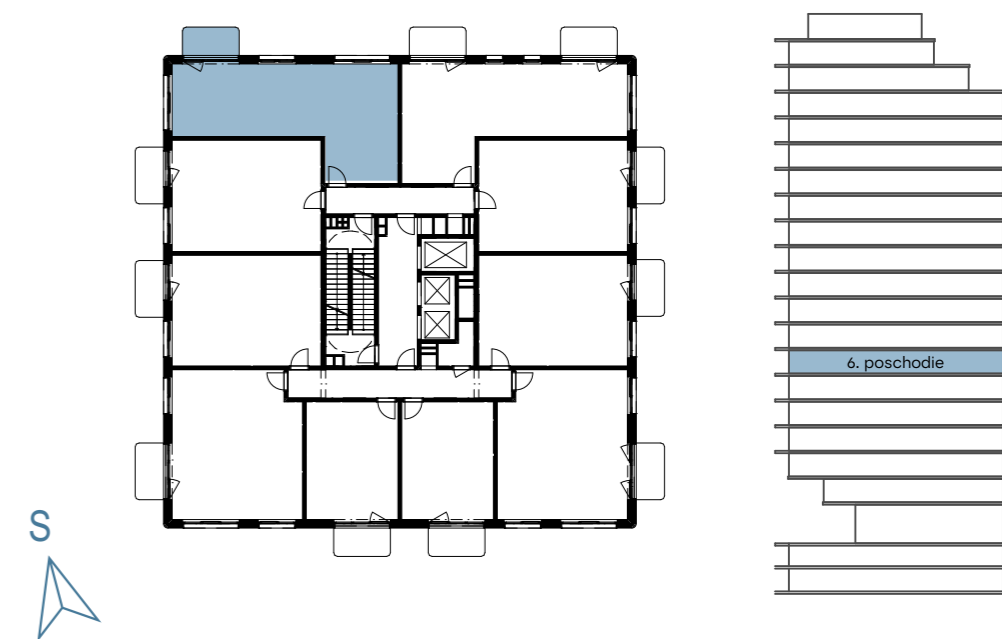


# Pôdorys vášho budúceho bývania / 6. poschodie

## / Floor plan of your future home / 6. floor

A.07.10.a

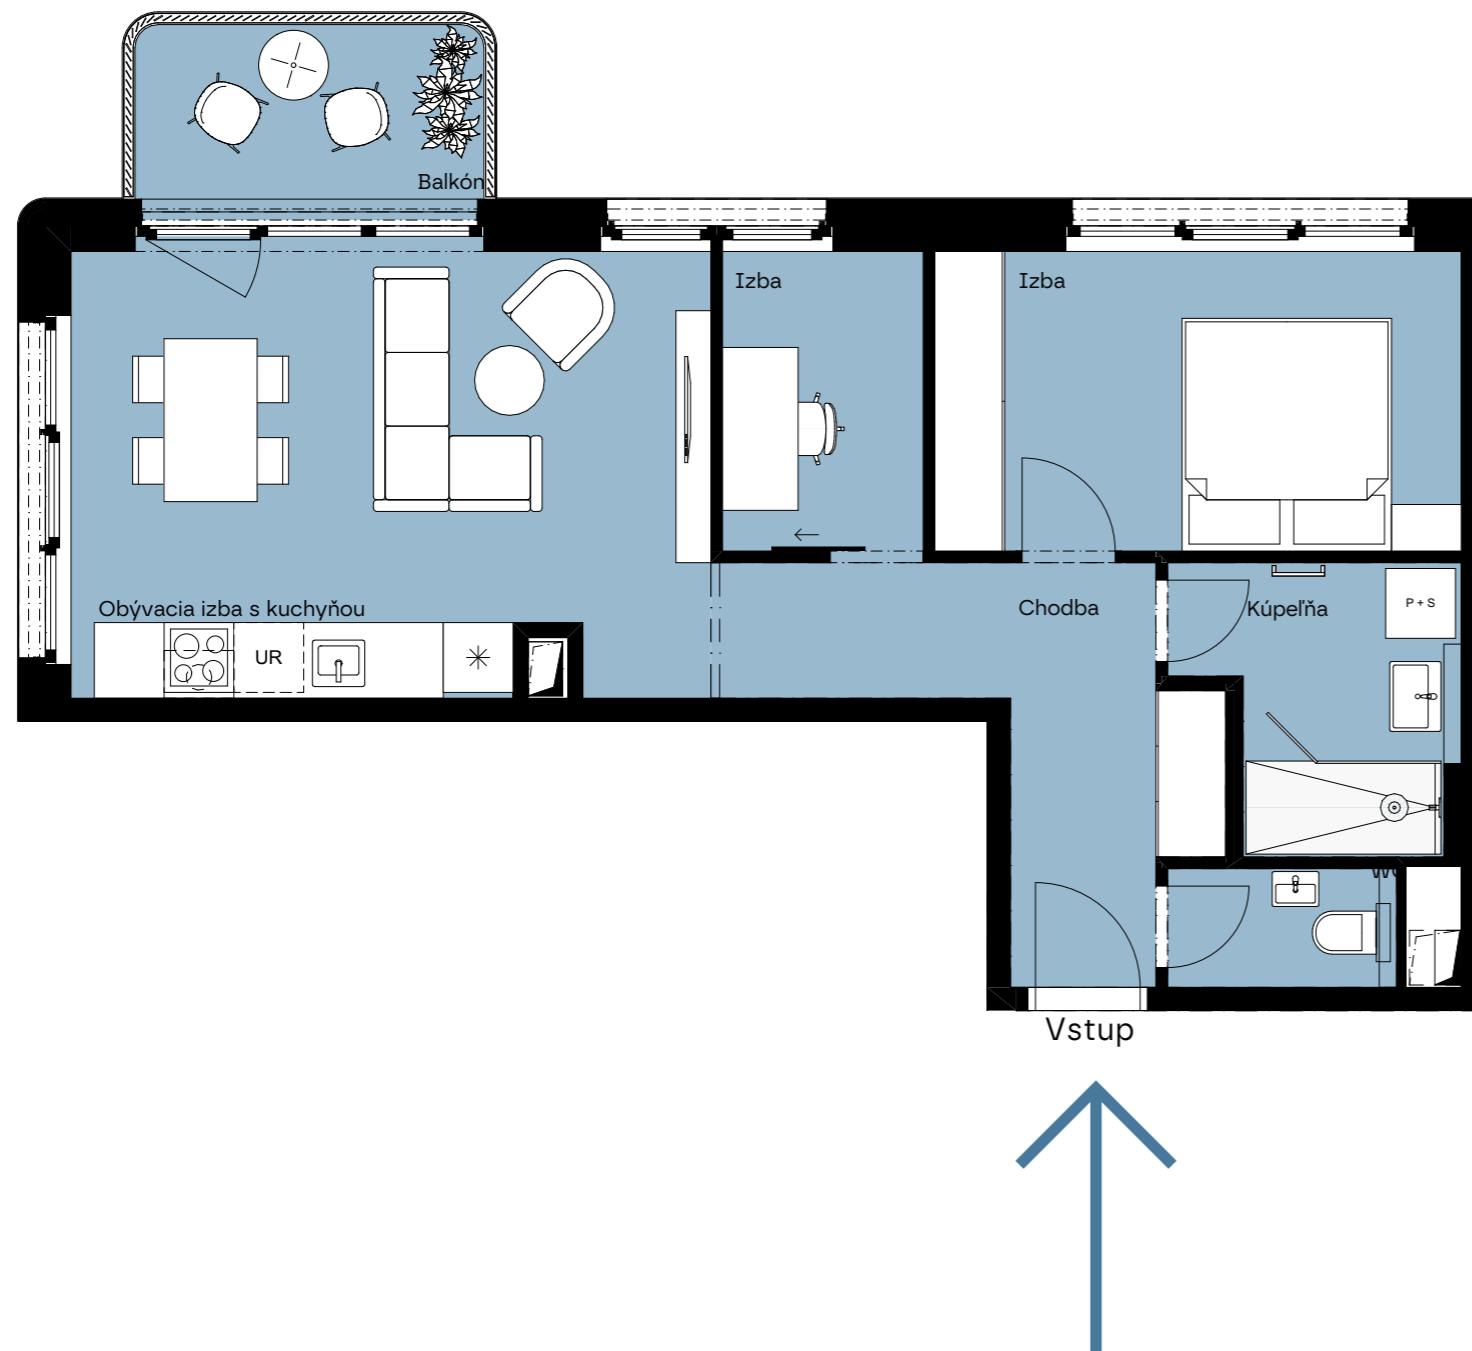

**Celková plocha:**

Total area

58,06 m<sup>2</sup>

**Poschodie:**

Floor

6.P

**Počet izieb:**

Rooms

2,5+KK

Chodba / Hall

8,58

Izba / Bedroom

4,44

Izba / Bedroom

11,65

Kúpeľňa / Bathroom

5,26

WC / Toilet

2,01

Obývacia izba s kuchyňou / Living room with kitchen

21,12

Balkón / Balcony

5,00

**Podlahová plocha / Floor area**

**53,06 m<sup>2</sup>**

**Mill  
haus**

**Developer si vyhradzuje právo zmeny projektu. Zariadenie je len ilustratívne a nie je súčasťou bytu.**

The developer reserves the right to change the project. The equipment is only illustrative and is not part of the unit.

**IMMOCAP**

Zavolajte nám na +421 918 11 88 00

byvanie@immocap.sk