
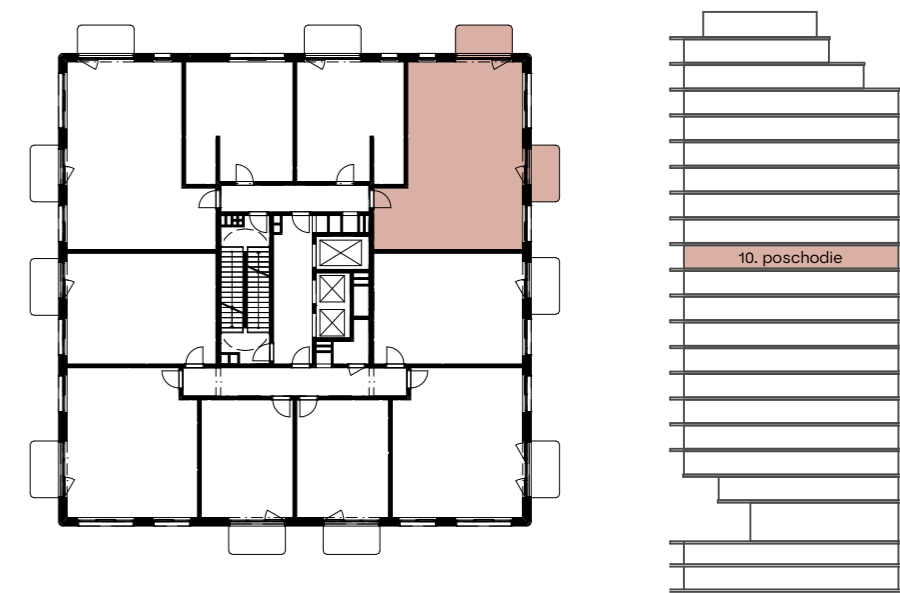


Pôdorys vášho budúceho bývania / 10. poschodie

/ Floor plan of your future home / 10. floor

A.11.01

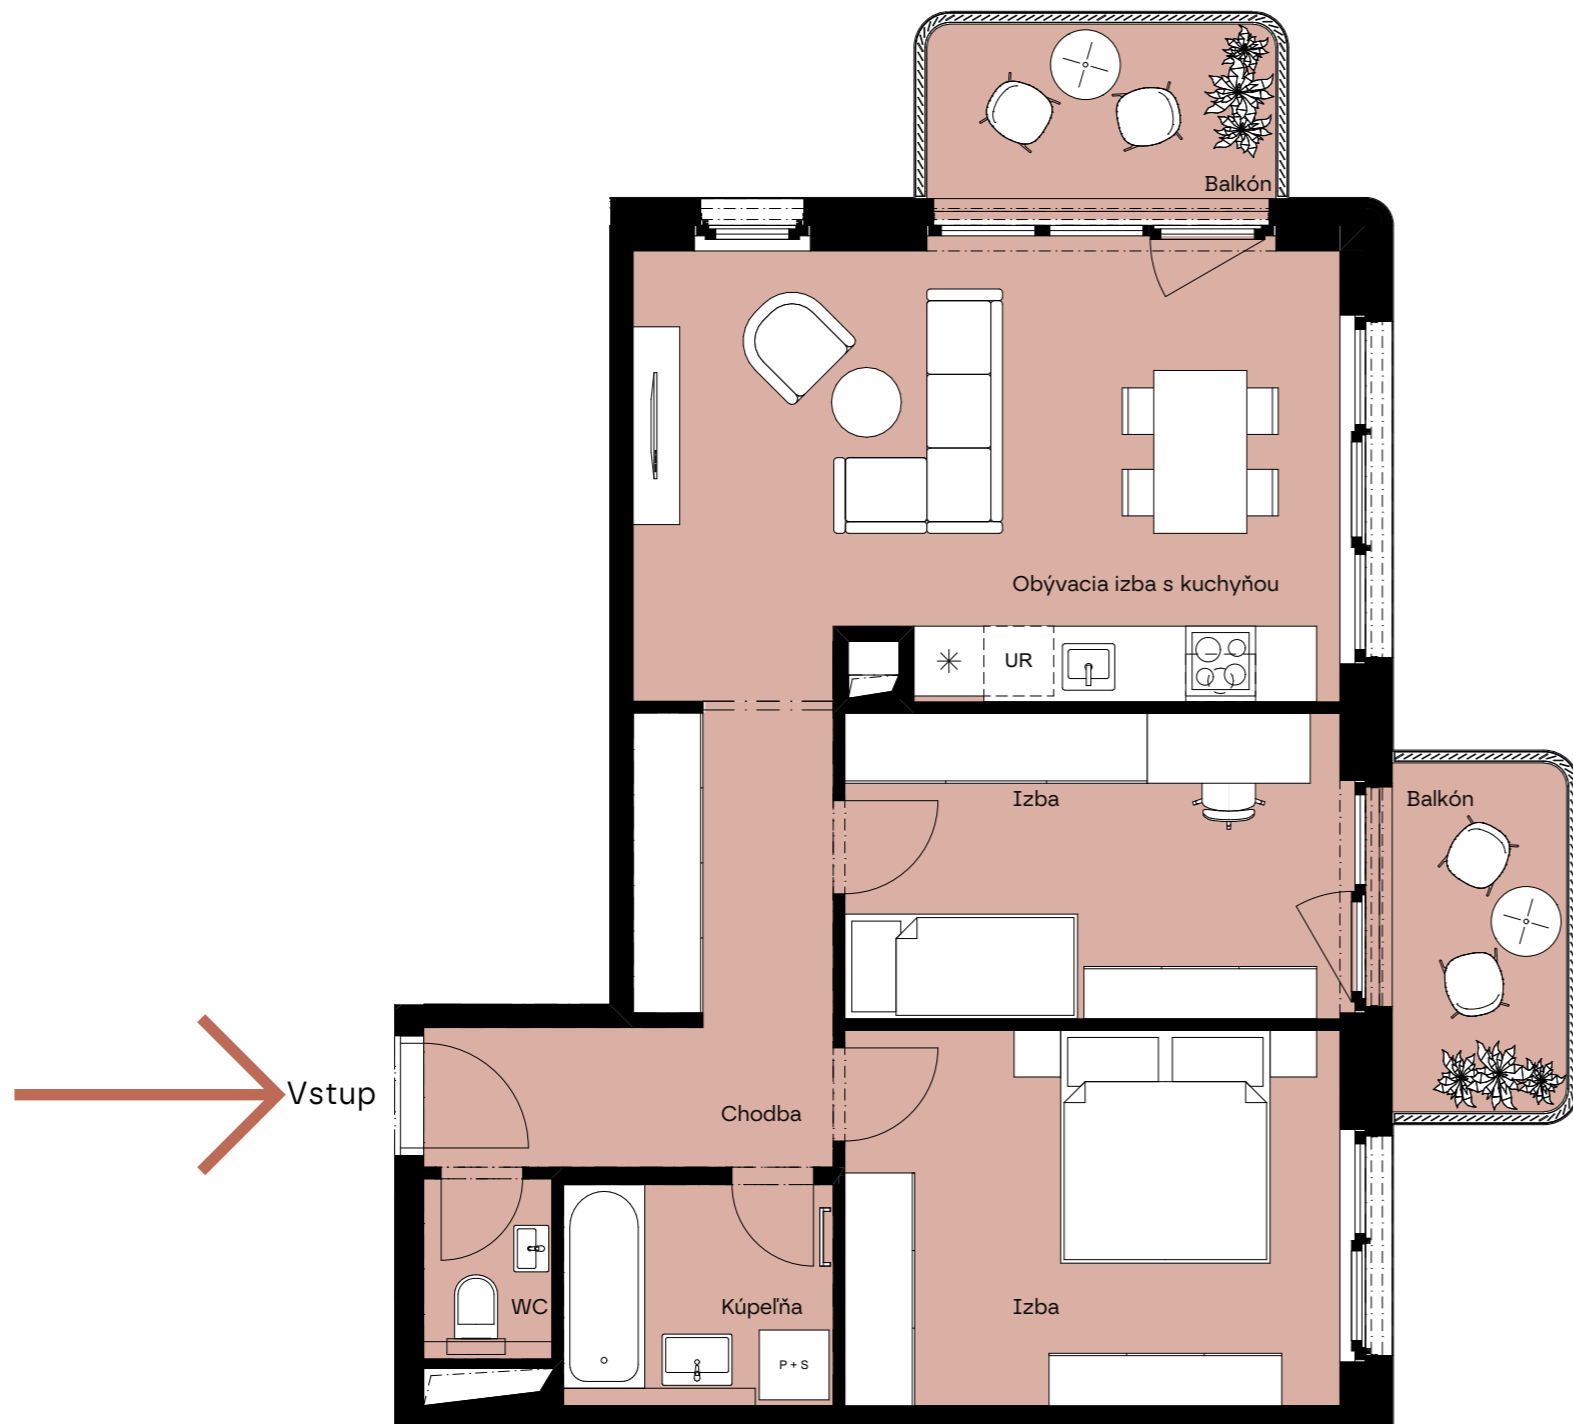

Celková plocha:

Total area

73,90 m²

Poschodie:

Floor

10.P

Počet izieb:

Rooms

3+KK

Chodba / Hall

9,25

Obývacia izba s kuchyňou / Living room with kitchen

23,47

Izba / Bedroom

11,43

Podlahová plocha / Floor area

13,72

Kúpeľňa / Bathroom

4,41

WC / Toilet

1,70

Balkón / Balcony

5,00

Balkón / Balcony

4,92

Podlahová plocha / Floor area

63,98 m²

**Mill
haus**

Developer si vyhradzuje právo zmeny projektu. Zariadenie je len ilustratívne a nie je súčasťou bytu.

The developer reserves the right to change the project. The equipment is only illustrative and is not part of the unit.

IMMOCAP

Zavolajte nám na +421 918 11 88 00

byvanie@immocap.sk