


Pôdorys vášho budúceho bývania / 14. poschodie

/ Floor plan of your future home / 14. floor

A.15.05

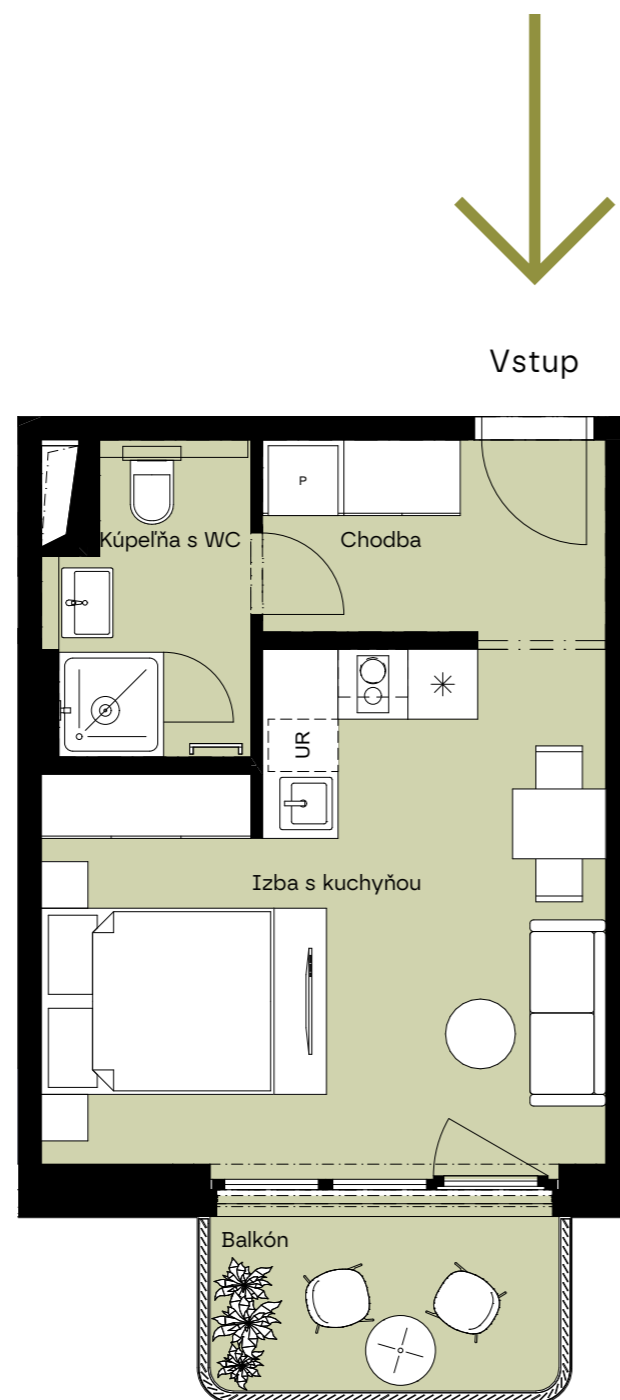

Celková plocha:

Total area

34,13 m²

Poschodie:

Floor

14.P

Počet izieb:

Rooms

1,5+KK

Chodba / Hall

4,87

Kúpeľňa s WC / Bathroom with toilet

4,34

Izba s kuchyňou / Room with kitchen

19,92

Balkón / Balcony

5,00

Podlahová plocha / Floor area

29,13 m²

**Mill
haus**

Developer si vyhradzuje právo zmeny projektu. Zariadenie je len ilustratívne a nie je súčasťou bytu.

The developer reserves the right to change the project. The equipment is only illustrative and is not part of the unit.

IMMOCAP

Zavolajte nám na +421 918 11 88 00

byvanie@immocap.sk