
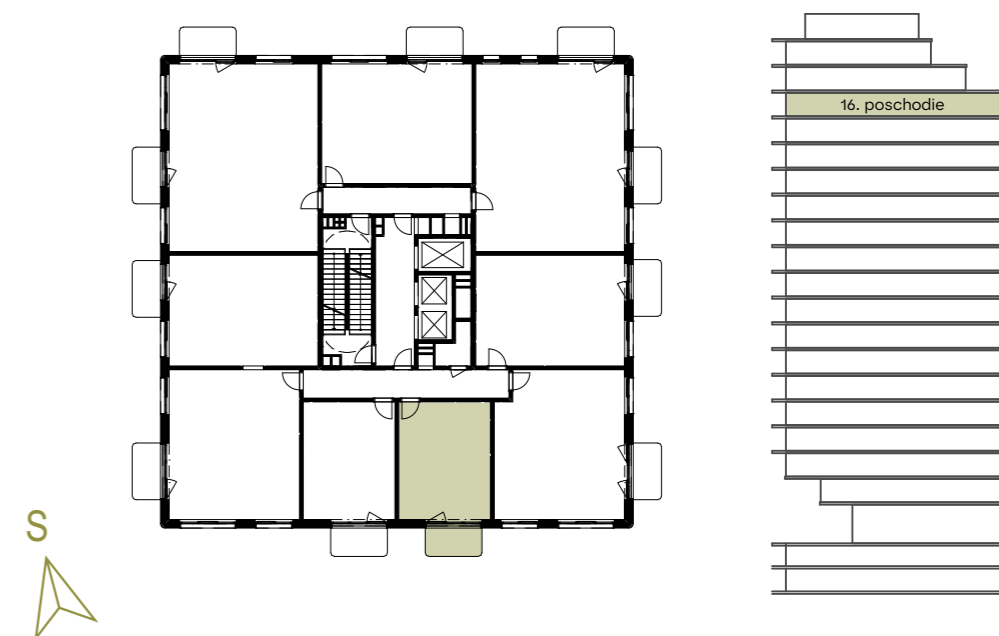


# Pôdorys vášho budúceho bývania / 16. poschodie

/ Floor plan of your future home / 16. floor

A.17.04

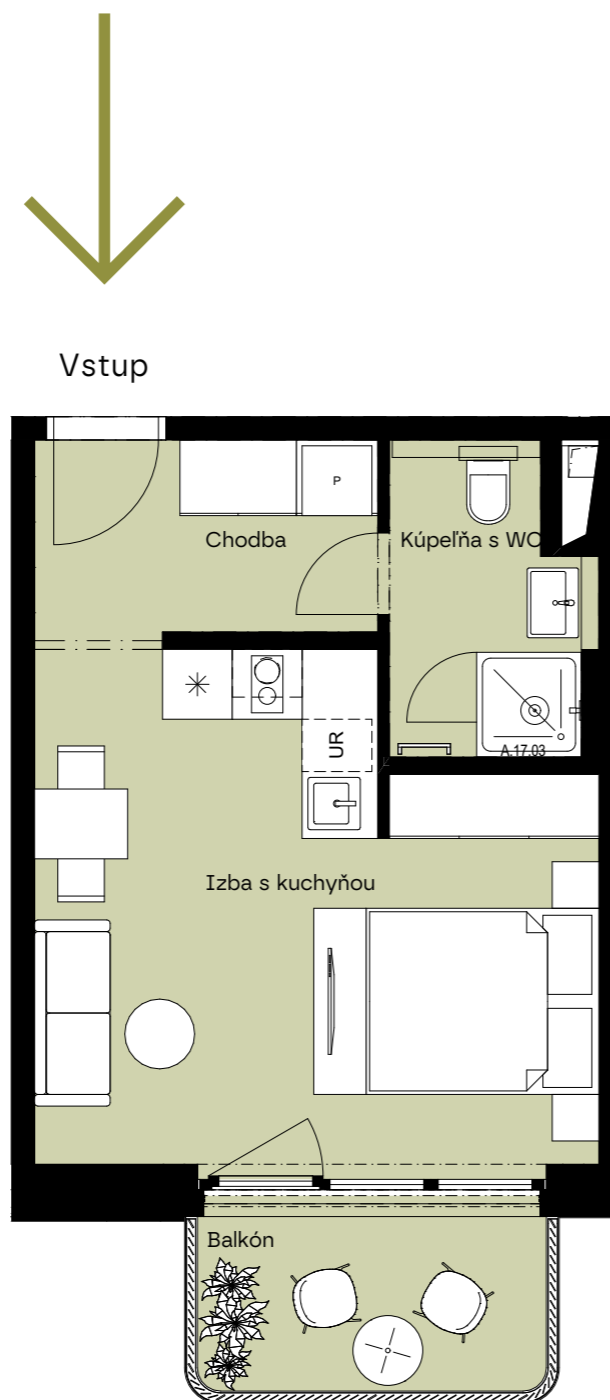

**Celková plocha:**

Total area

34,13 m<sup>2</sup>

**Poschodie:**

Floor

16.P

**Počet izieb:**

Rooms

1,5+KK

Chodba / Hall

4,87

Kúpeľňa s WC / Bathroom with toilet

4,34

Izba s kuchyňou / Room with kitchen

19,92

Balkón / Balcony

5,00

**Podlahová plocha / Floor area**

**29,13 m<sup>2</sup>**

**Mill  
haus**

**Developer si vyhradzuje právo zmeny projektu. Zariadenie je len ilustratívne a nie je súčasťou bytu.**

The developer reserves the right to change the project. The equipment is only illustrative and is not part of the unit.

**IMMOCAP**

Zavolajte nám na +421 918 11 88 00

byvanie@immocap.sk