
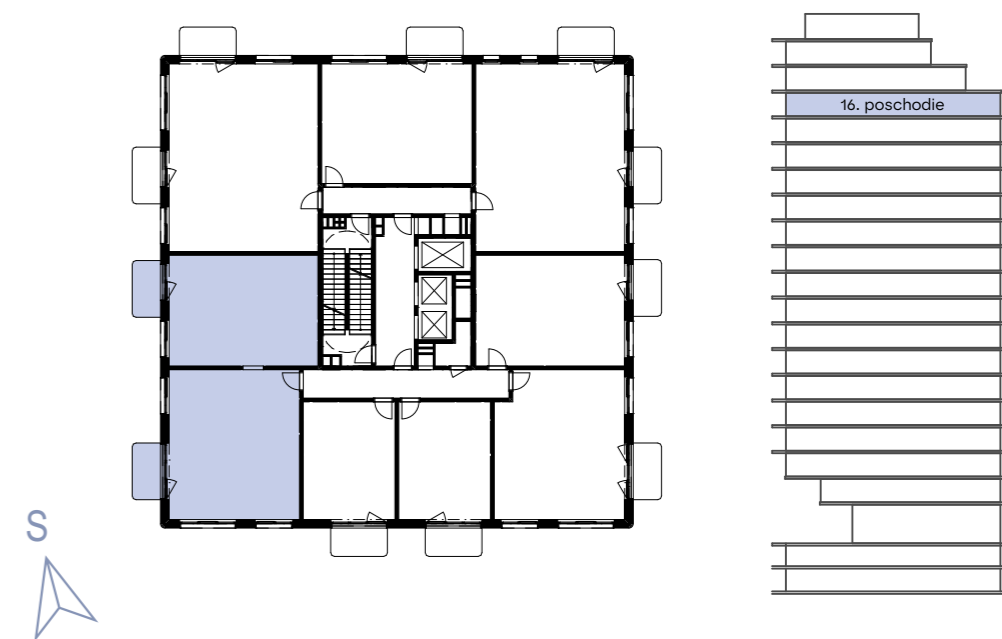


# Pôdorys vášho budúceho bývania / 16. poschodie

## / Floor plan of your future home / 16. floor

A.17.06

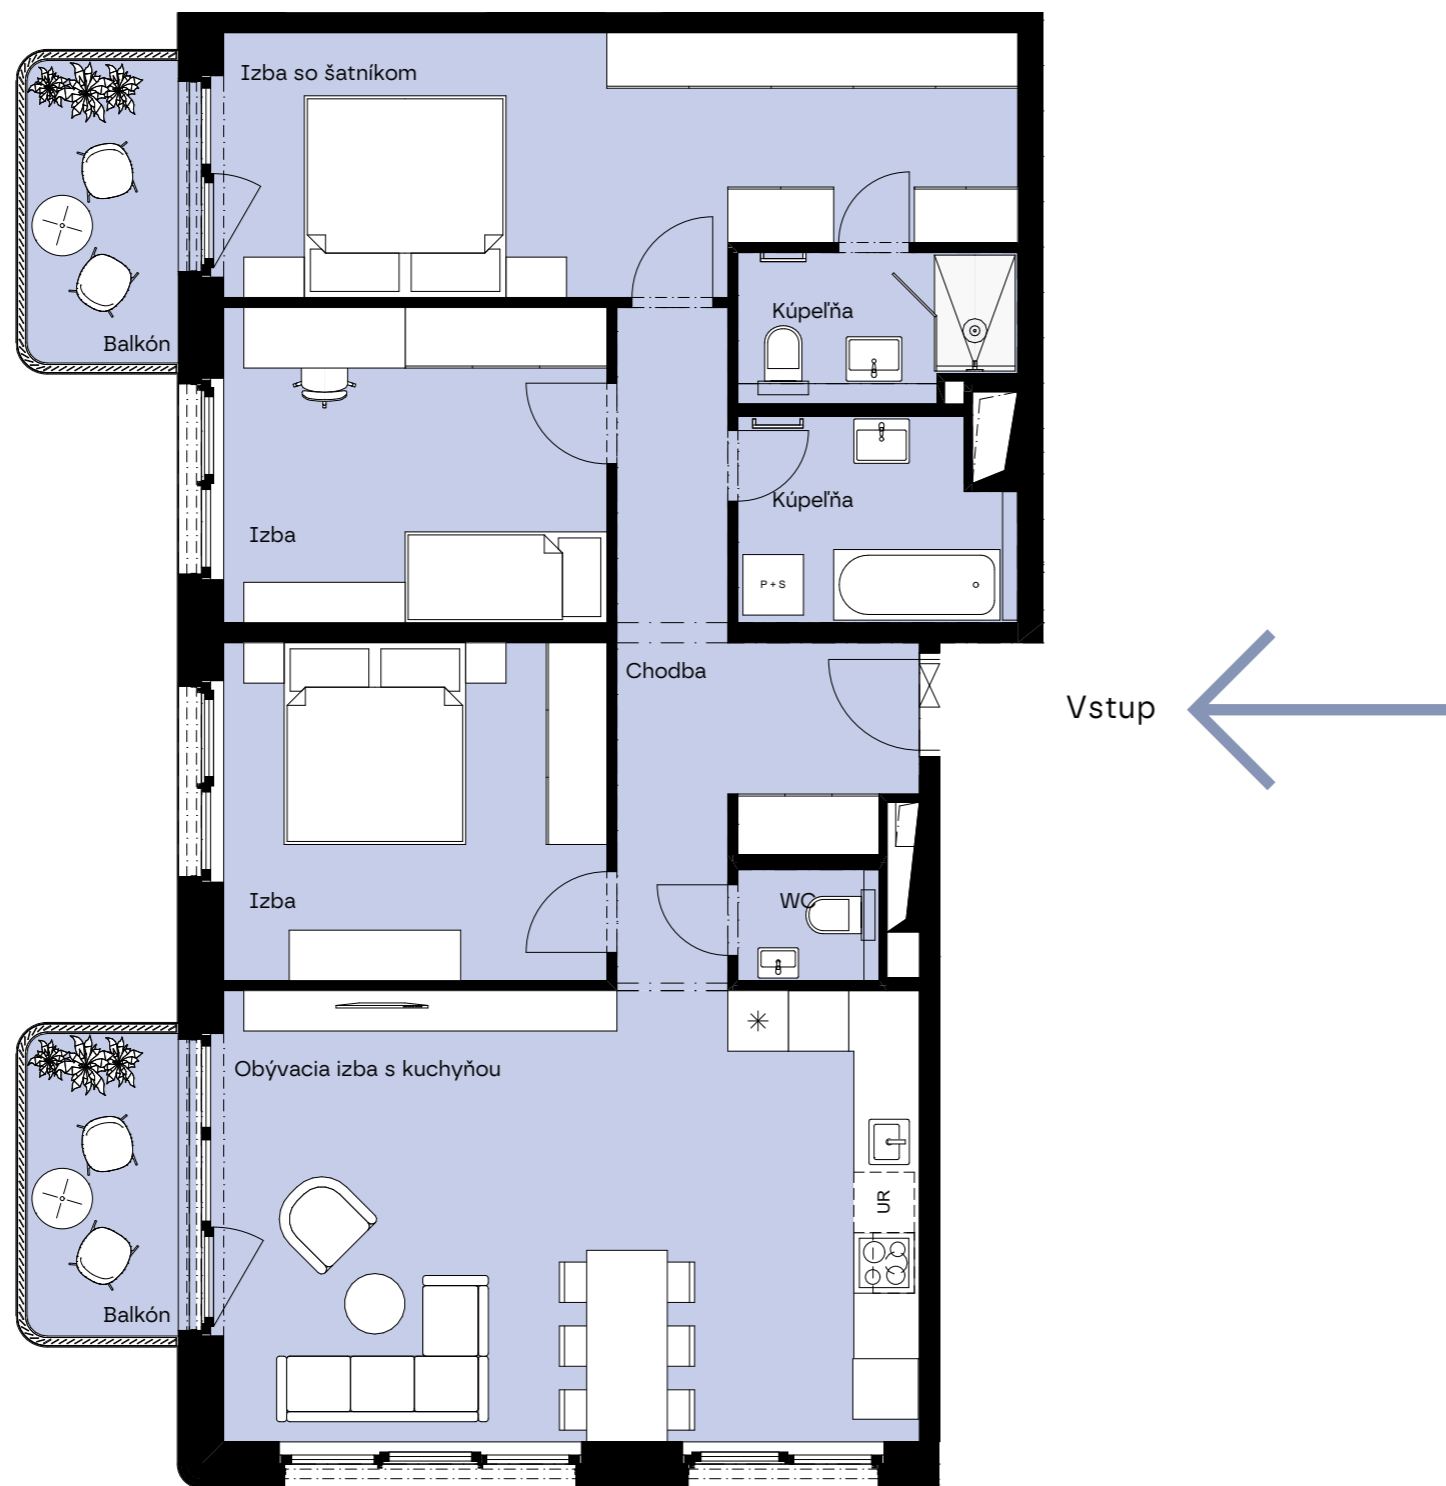

**Celková plocha:**

Total area

107,50 m<sup>2</sup>

**Poschodie:**

Floor

16.P

**Počet izieb:**

Rooms

4+KK

Chodba / Hall	11,45
Kúpeľňa / Bathroom	5,28
Kúpeľňa / Bathroom	3,99
Izba so šatníkom / Bedroom with closet	19,37
Izba / Bedroom	11,88
Izba / Bedroom	12,73
Obývacia izba s kuchyňou / Living room with kitchen	31,27
WC / Toilet	1,61
Balkón / Balcony	4,92
Balkón / Balcony	5,00
<b>Podlahová plocha / Floor area</b>	<b>97,58 m<sup>2</sup></b>

**Mill  
haus**

**Developer si vyhradzuje právo zmeny projektu. Zariadenie je len ilustratívne a nie je súčasťou bytu.**

The developer reserves the right to change the project. The equipment is only illustrative and is not part of the unit.

**IMMOCAP**

Zavolajte nám na +421 918 11 88 00

byvanie@immocap.sk