
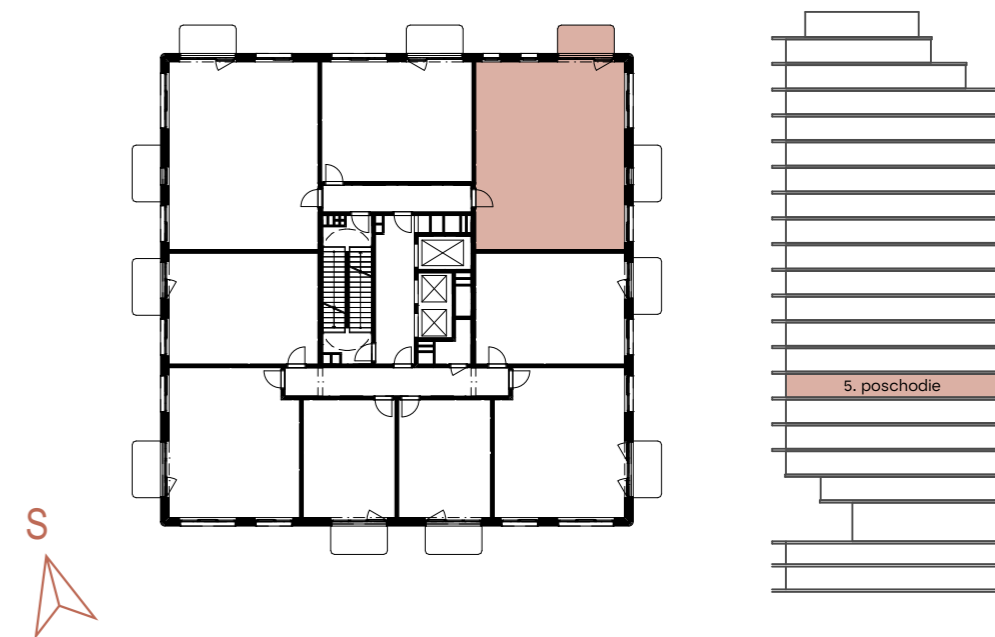


# Pôdorys vášho budúceho bývania / 5. poschodie

/ Floor plan of your future home / 5. floor

A.06.01.a

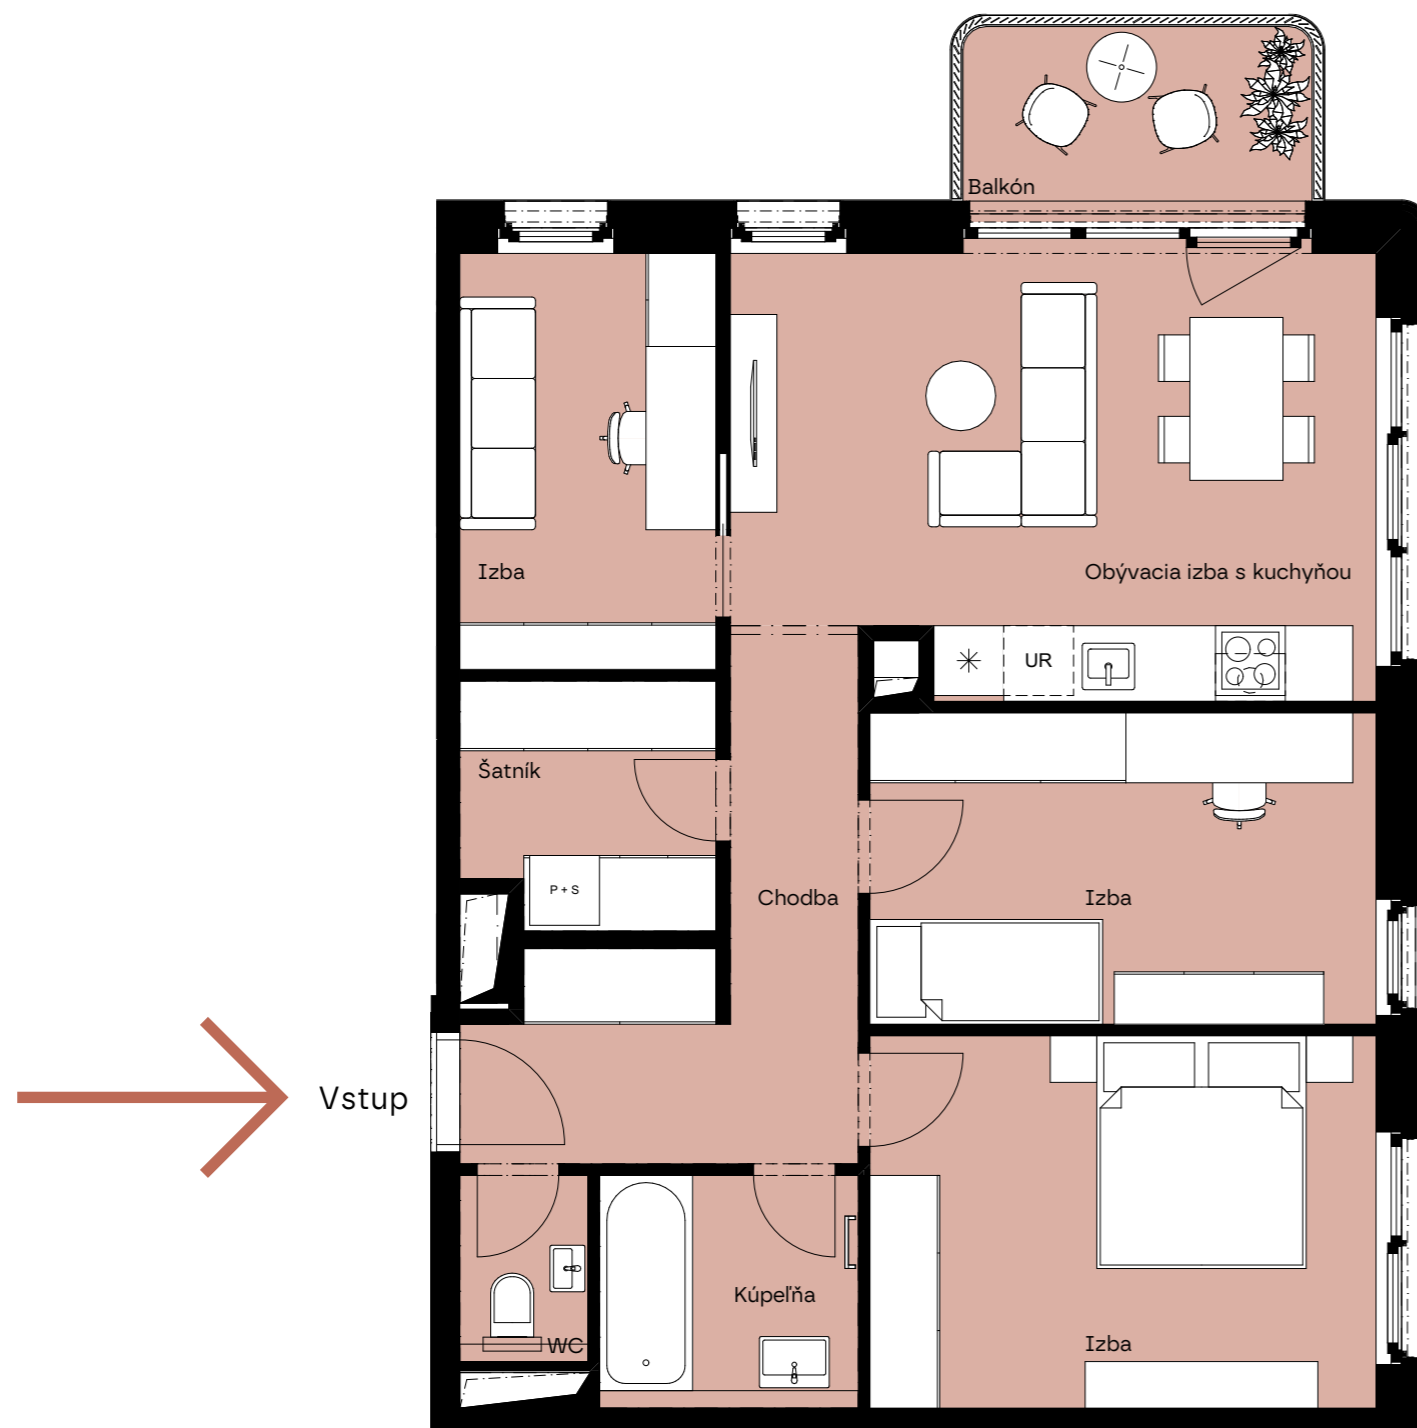

**Celková plocha:**

Total area

79,17 m<sup>2</sup>

**Poschodie:**

Floor

5.P

**Počet izieb:**

Rooms

3,5+KK

Chodba / Hall	9,25
WC / Toilet	1,76
Kúpeľňa / Bathroom	4,45
Izba / Bedroom	13,92
Izba / Bedroom	11,64
Obývacia izba s kuchyňou / Living room with kitchen	20,71
Izba / Bedroom	7,87
Šatník / Closet	4,57
Balkón / Balcony	5,00
<b>Podlahová plocha / Floor area</b>	<b>74,17 m<sup>2</sup></b>

**Mill  
haus**

**Developer si vyhradzuje právo zmeny projektu. Zariadenie je len ilustratívne a nie je súčasťou bytu.**

The developer reserves the right to change the project. The equipment is only illustrative and is not part of the unit.

**IMMOCAP**

Zavolajte nám na +421 918 11 88 00  
byvanie@immocap.sk