
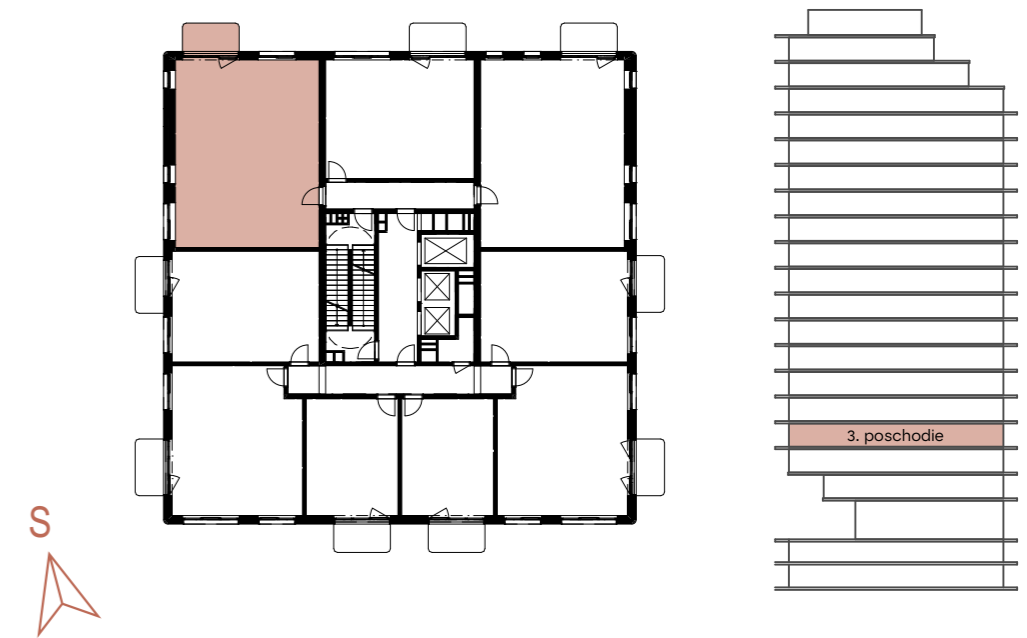


Pôdorys vášho budúceho bývania / 3. poschodie

/ Floor plan of your future home / 3. floor

A.04.08.a

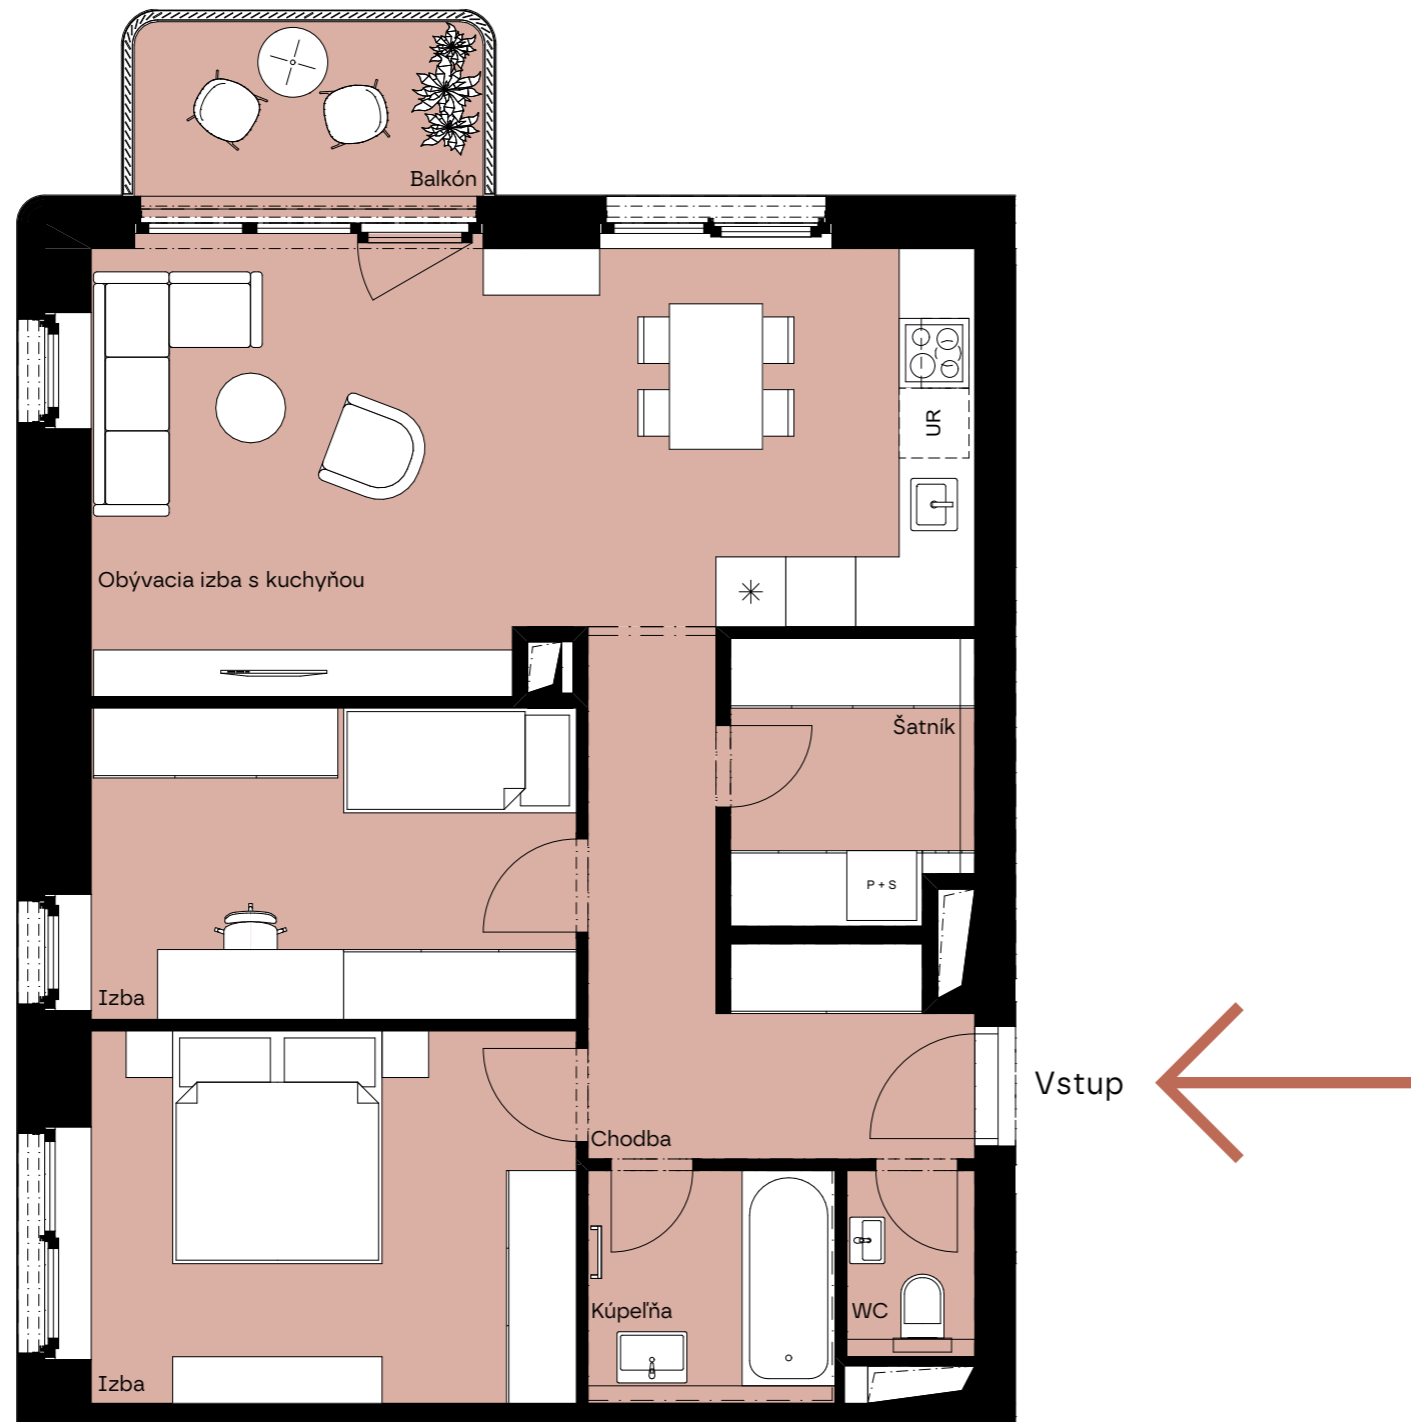

Celková plocha:

Total area

76,93 m²

Poschodie:

Floor

3.P

Počet izieb:

Rooms

3+KK

Chodba / Hall

9,10

Šatník / Closet

5,08

Obývacia izba s kuchyňou / Living room with kitchen

27,25

Izba / Bedroom

11,15

Izba / Bedroom

13,34

Kúpeľňa / Bathroom

4,25

WC / Toilet

1,76

Balkón / Balcony

5,00

Podlahová plocha / Floor area

71,93 m²

Mill haus

Developer si vyhradzuje právo zmeny projektu. Zariadenie je len ilustratívne a nie je súčasťou bytu.

The developer reserves the right to change the project. The equipment is only illustrative and is not part of the unit.

IMMOCAP

Zavolajte nám na +421 918 11 88 00

byvanie@immocap.sk