
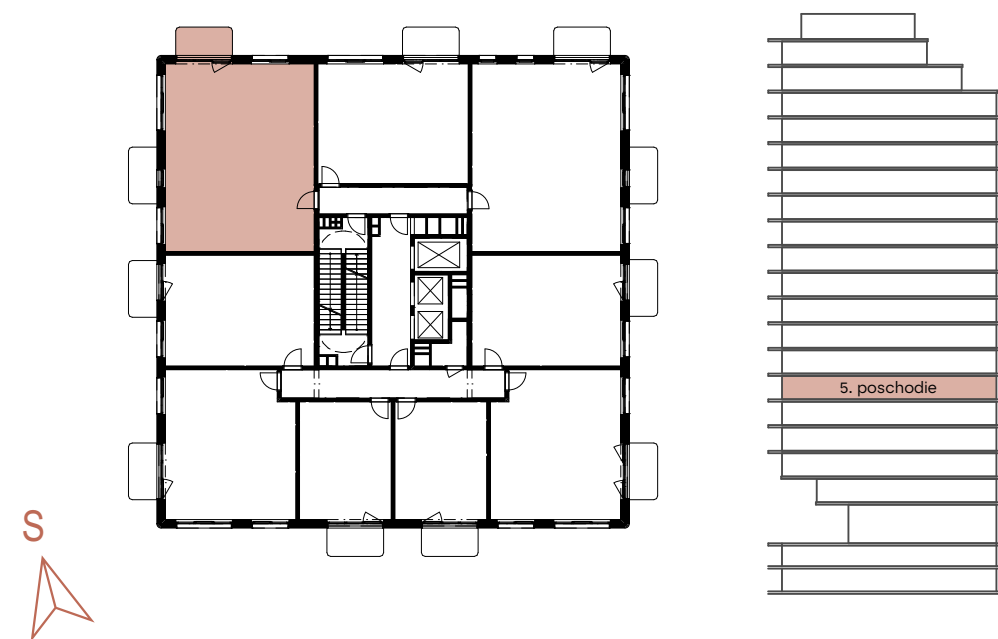


Pôdorys vášho budúceho bývania / 5. poschodie

/ Floor plan of your future home / 5. floor

A.06.08.a

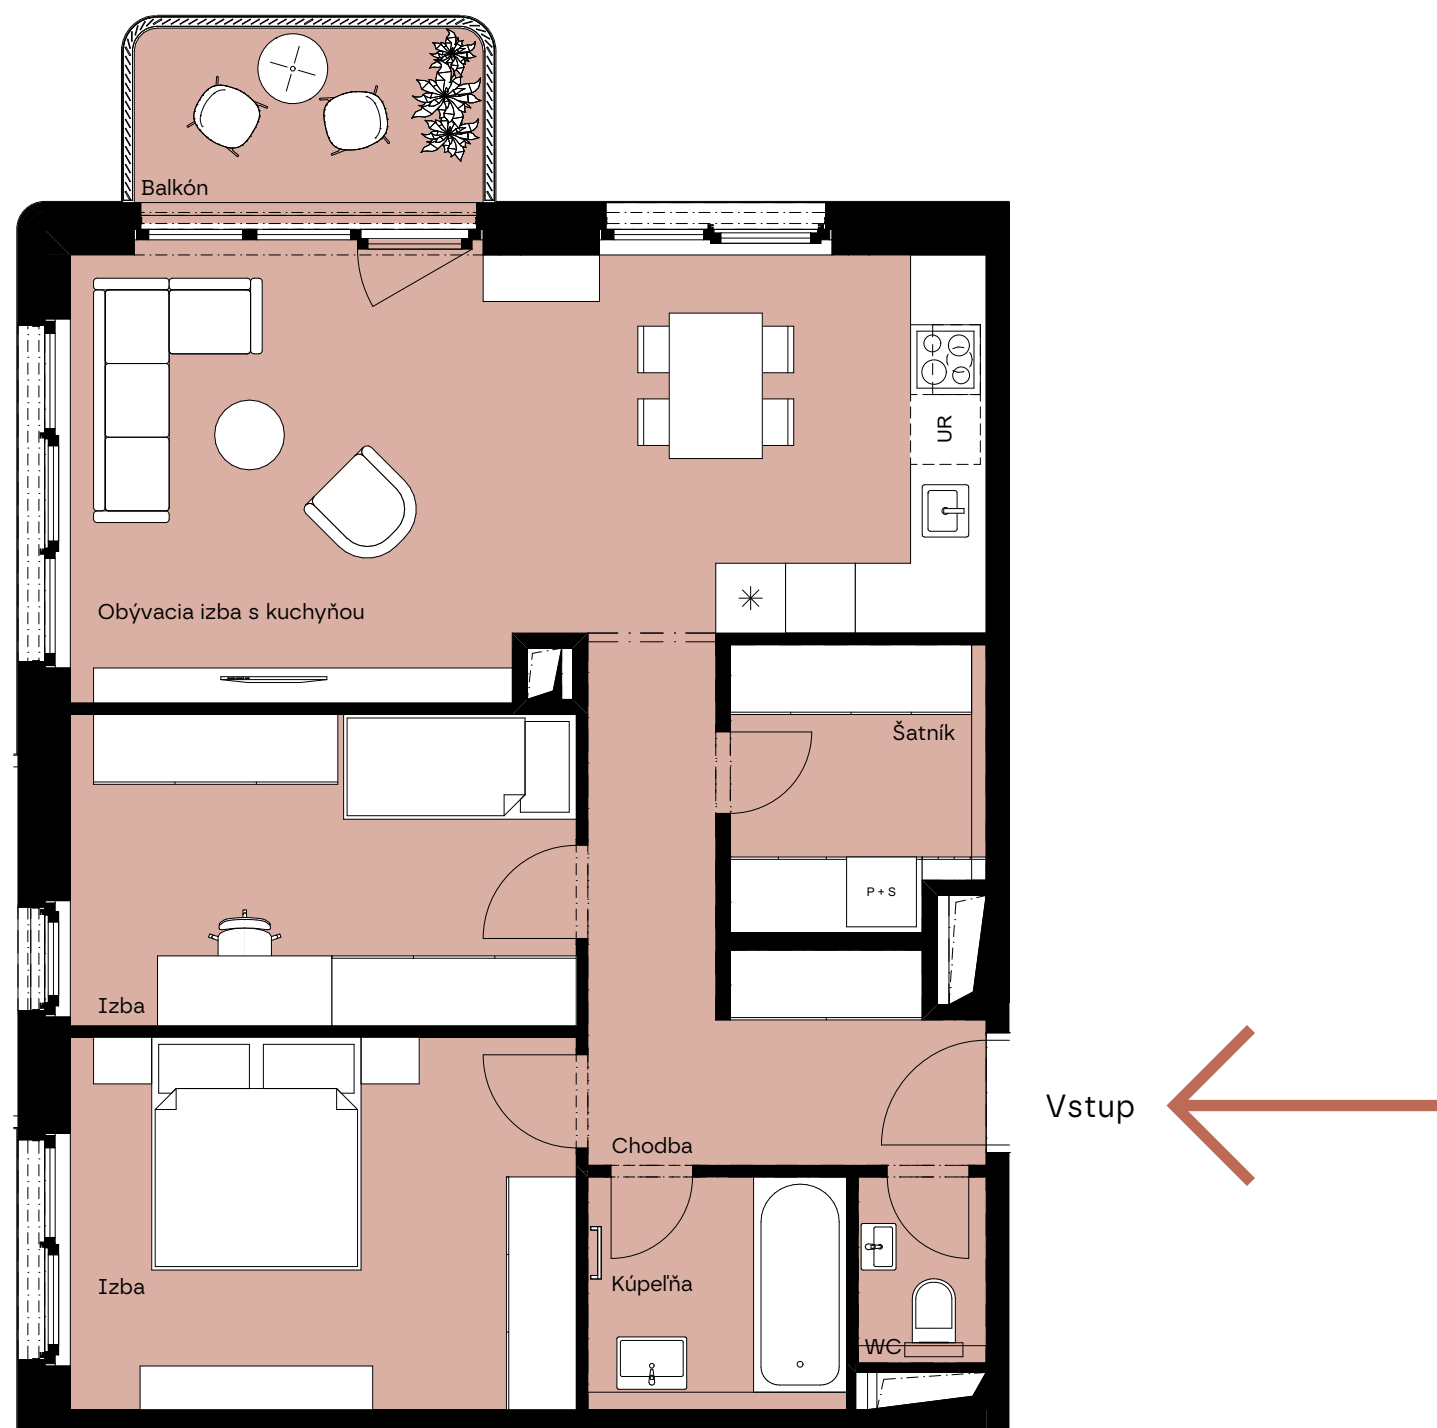

Celková plocha:

Total area

79,55 m²

Poschodie:

Floor

5.P

Počet izieb:

Rooms

3+KK

Chodba / Hall

9,23

Šatník / Closet

5,29

Obývacia izba s kuchyňou / Living room with kitchen

28,26

Izba / Bedroom

11,64

Izba / Bedroom

13,92

Kúpeľňa / Bathroom

4,45

WC / Toilet

1,76

Balkón / Balcony

5,00

Podlahová plocha / Floor area

74,55 m²

Mill haus

Developer si vyhradzuje právo zmeny projektu. Zariadenie je len ilustratívne a nie je súčasťou bytu.

The developer reserves the right to change the project. The equipment is only illustrative and is not part of the unit.

IMMOCAP

Zavolajte nám na +421 918 11 88 00

byvanie@immocap.sk