
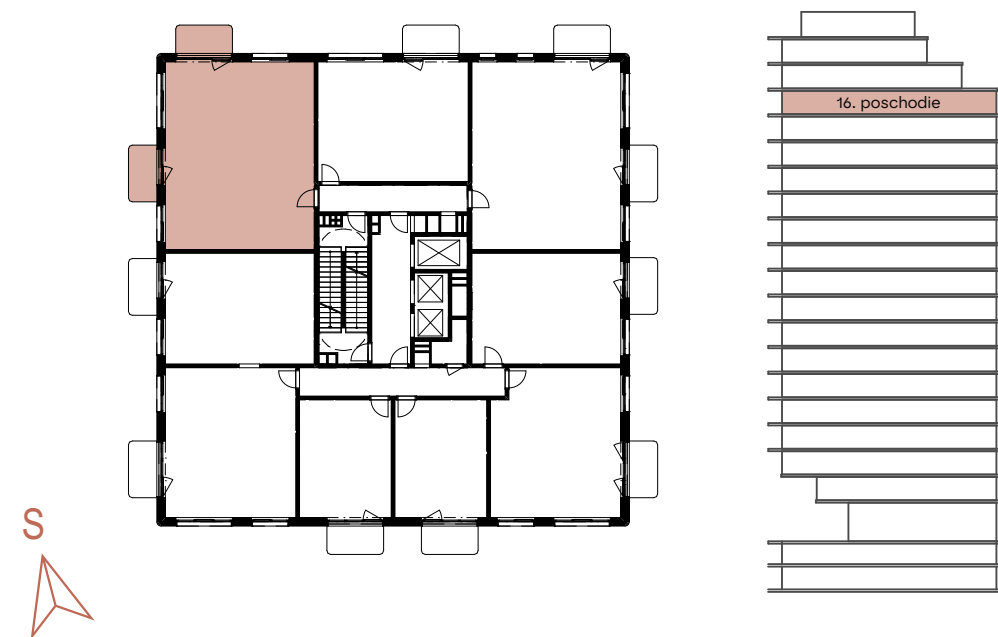


Pôdorys vášho budúceho bývania / 16. poschodie

/ Floor plan of your future home / 16. floor

A.17.07

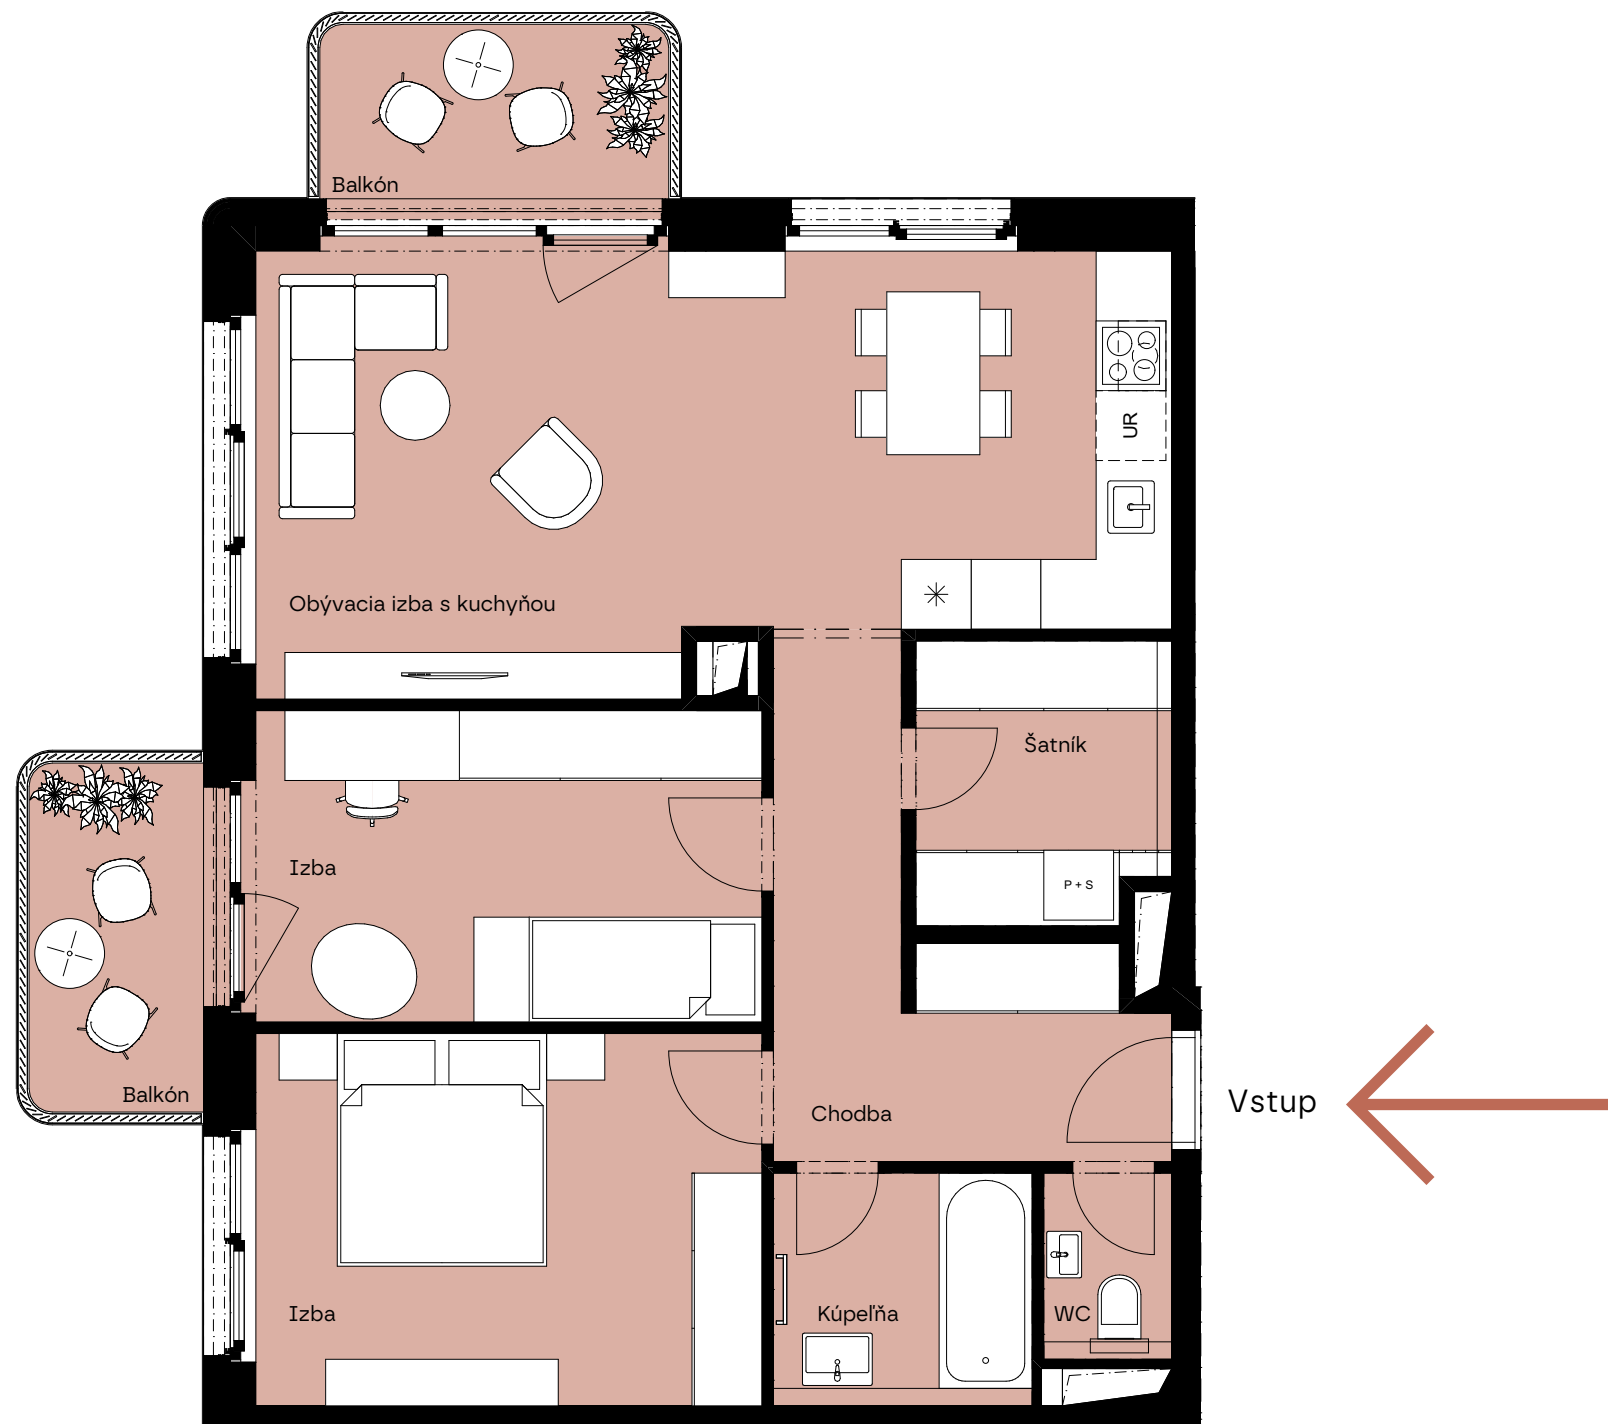

Celková plocha:

Total area

84,75 m²

Poschodie:

Floor

16.P

Počet izieb:

Rooms

3+KK

Chodba / Hall

9,35

Šatník / Closet

5,29

Obývacia izba s kuchyňou / Living room with kitchen

28,16

Izba / Bedroom

11,90

Izba / Bedroom

13,92

Kúpeľňa / Bathroom

4,45

WC / Toilet

1,76

Balkón / Balcony

5,00

Balkón / Balcony

4,92

Podlahová plocha / Floor area

74,83 m²

**Mill
haus**

Developer si vyhradzuje právo zmeny projektu. Zariadenie je len ilustratívne a nie je súčasťou bytu.

The developer reserves the right to change the project. The equipment is only illustrative and is not part of the unit.

IMMOCAP

Zavolajte nám na +421 918 11 88 00

byvanie@immocap.sk